




VÝKRES TVARU DOSKY:
PŮDORYS:

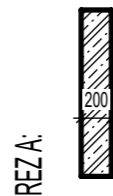


REZ B:

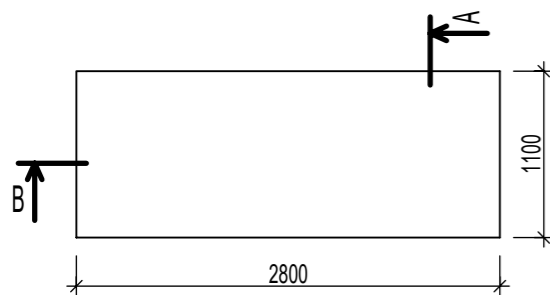


VÝKRES VÝSTUŽE DOSKY:
PŮDORYS:

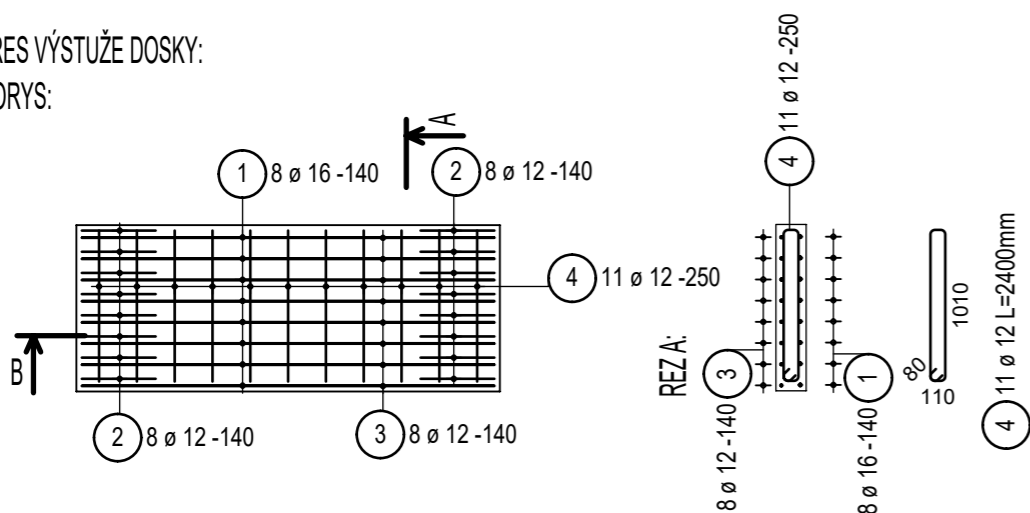

REZ A:

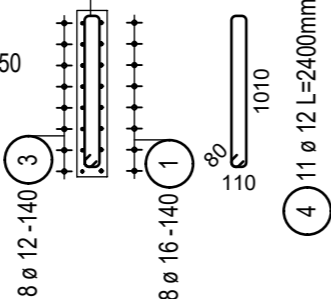

REZ B:

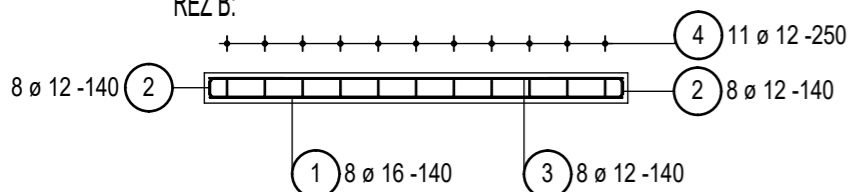

2740
3) 8 ø 12 L=2740mm

140
500

2) 16 ø 12 L=1140mm

2740

1) 8 ø 16 L=2740mm

Výkaz výstuže vrátane tvaru prútov


Pol.	Ks	Ø [mm]	Jednotl. dĺžka [m]	Tvar prúta s popisom (bez mierky)	Celková dĺžka [m]	Hmotnosť [kg]
1	8	16	2.74		21.92	34.63
2	16	12	1.14		18.24	16.20
3	8	12	2.74		21.92	19.46
4	11	12	2.40		26.40	23.44

Celková hmotnosť [kg] :

93.73

POZNÁMKA: - KRYTIE VÝSTUŽE BETÓNOM 30 MM
- VŠETKY ZÁSAHY DO KONŠTRUKCIE MIMO PD AKO AJ VŠETKY
NEJASNOSTI JE NUTNÉ VČAS KONZULTOVAŤ SO STATIKOM.

MATERIÁL: BETÓN: C25/30 XC2 VODOTESNÝ VÝSTUŽ: B 500 B
NAVRHNUTÉ V ZMYSLE STN EN 1992

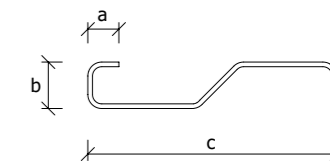

NAVRHOL Ing. Viktor Bauer	VYPRACOVAL Ing. Viktor Bauer		
INVESTOR	DÁTUM Február 2023		
STAVBA ŽELEZOBETÓNOVÁ KRYCIA DOSKA KANÁLA	MIERKA 1:50	POČET A4 2 (420X297)	ČASŤ/ STUPEŇ STATIKA/RP
OBSAH VÝKRESU VÝKRES TVARU A VÝSTUŽE ŽB KRYCEJ DOSKY	ČÍSLO VÝKRESU 1		

Tento dokument je duševným vlastníctvom firmy BAUER projekčná kancelária s.r.o.. Akékoľvek rozmnožovanie jeho časti alebo celku, alebo využitie obsahu tretími osobami je možné len so súhlasom majiteľa spoločnosti BAUER projekčná kancelária s.r.o.