


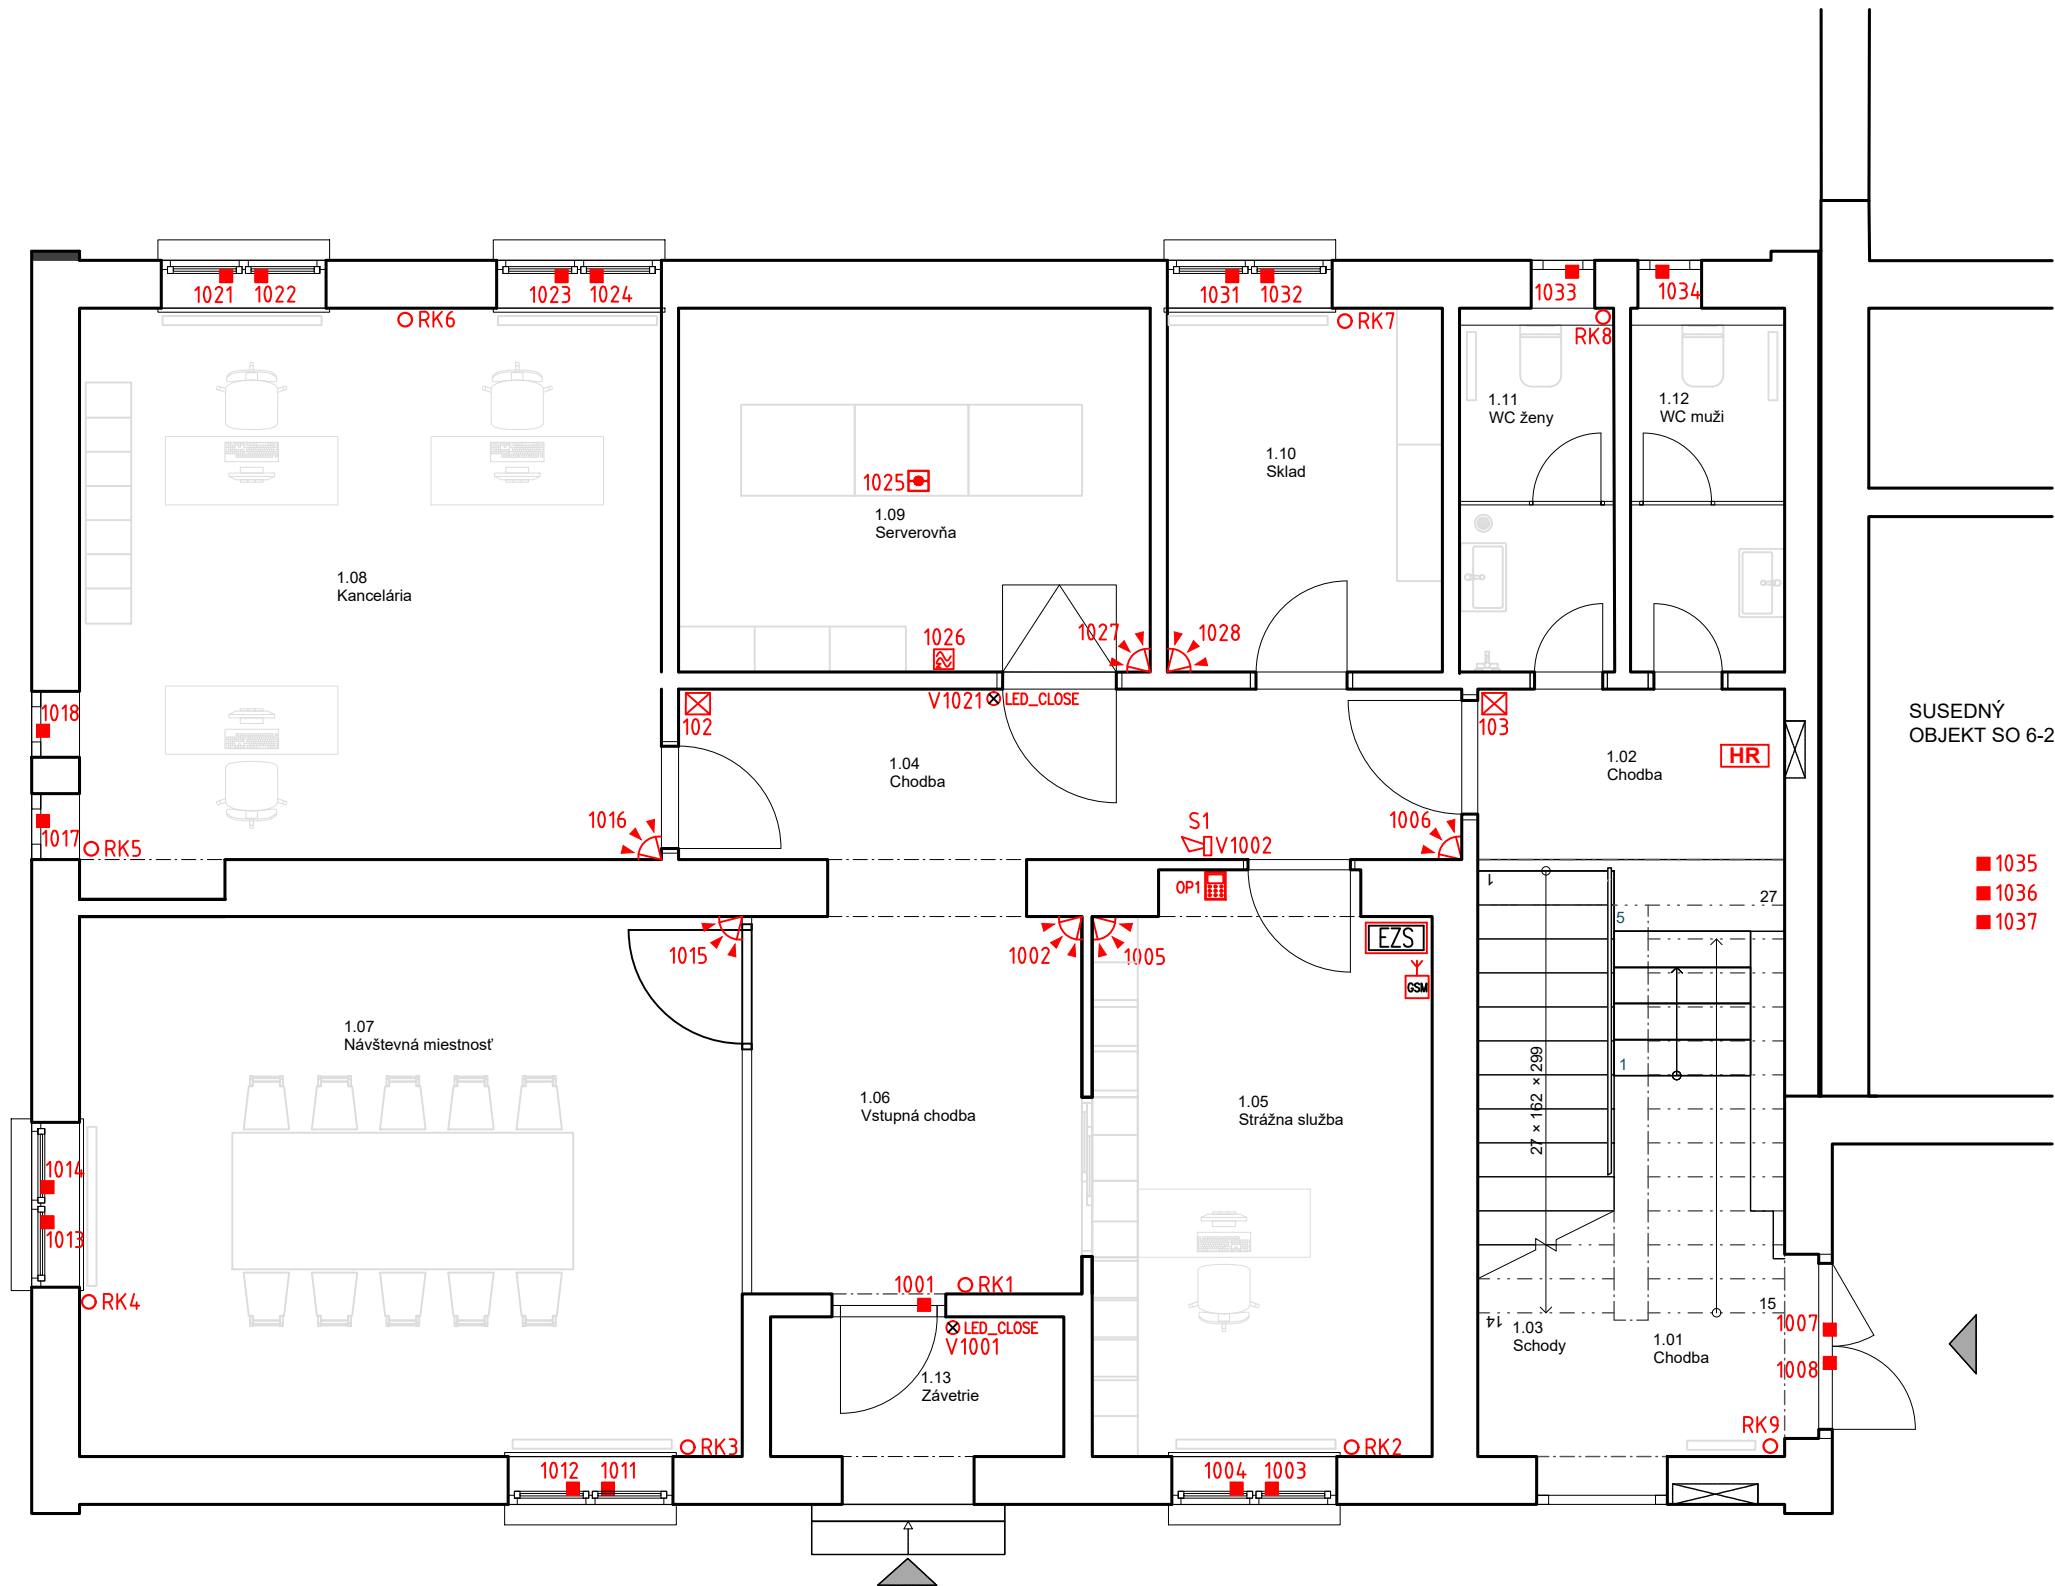

LEGENDA PRVKOV EZS

- Poplachová ústredňa systému EZS
- Ovládací panel s LCD displejom bez krytu a v kryte
- Pir detektor pohybu, priestorová charakteristika
- Magnetický kontakt (kontakt zatvorenia)
- Exteriérová siréna
- Interiérová siréna
- Externý rozširovací modul (8 zón)
- GSM brána pre prenos na PC0
- Opticko-dymový požiarň hlásič
- Snímač zaplavenia
- LED signalizácia zapnutia alebo prepadu
- Letovacia 16-pólová krabica s tamper kontaktom

NAPÁŤOVÁ SÚSTAVA : L+N+PE 230V 50Hz str. TN-S
NAPÁŤOVÉ PÁSMO II.
2-12 V js.,
NAPÁŤOVÉ PÁSMO I.

OCHRANA PRED ÚRAZOM ELEKTRICKÝM PRÚDOM / OCHRANNÉ OPATRENIA :
PRE OBVOD 230V, 50Hz : OPATRENIA NA ZÁKLADNÚ OCHRANU
IZOLOVANÍM ŽIVÝCH ČASTÍ PODLA STN 33 2000-4-41:2007 príloha A, kap. A1
ZÁBRANAMI, ALEBO KRYTMI PODLA STN 33 2000-4-41:2007 príloha A, kap. A2
OPATRENIA NA OCHRANU PRI PORUČE
SAMOČINNÝM ODPOJENÍM NAPÁJANIA PODLA STN 33 2000-4-41:2007 čl. 411

PRE OBVOD 2-12V js : OPATRENIA NA ZÁKLADNÚ OCHRANU
MALÝM NAPÄTÍM, VYHOTVENÍM OBVODOV SELV PODLA STN 33 2000-4-41:2007 čl. 414
OPATRENIA NA OCHRANU PRI PORUČE
MALÝM NAPÄTÍM, VYHOTVENÍM OBVODOV SELV PODLA STN 33 2000-4-41:2007 čl. 414

Časť PD			 2PJGROUP spol.s r.o. Komenského 30 960 01 Zvolen http://www.2pjgroup.sk obchod@2pjgroup.sk	
ELEKTRICKÝ ZABEZPEČOVACÍ SYSTÉM (EVS)				
ZODPOVEDNÝ PROJEKTANT	VYPRACOVAL	KONTROLOVAL		
Ing. Pavel Kukučka	Ing. Pavel Kukučka	Juraj Kukučka		
Investor	MH Teplárenský holding a.s., Turbínová 3, Bratislava		Stupeň PD	Návrh
Stavba	Administratívna budova SO 6-1, závod Zvolen, Lučenecká cesta 25		Dátum	13.03.2024
	MODERNIZÁCIA EVS		Zákazka č.	R-2024-003
Objekt	MH Teplárenský holding a.s., závod Zvolen, Lučenecká cesta 25		Formát	2 A4
Obsah	Dispozícia EVS - 1.NP		Mierka	1:50
			Arch. č.	R-2024-003/1_EVS
			Výkres č. EVS 01	