


REZ A-A

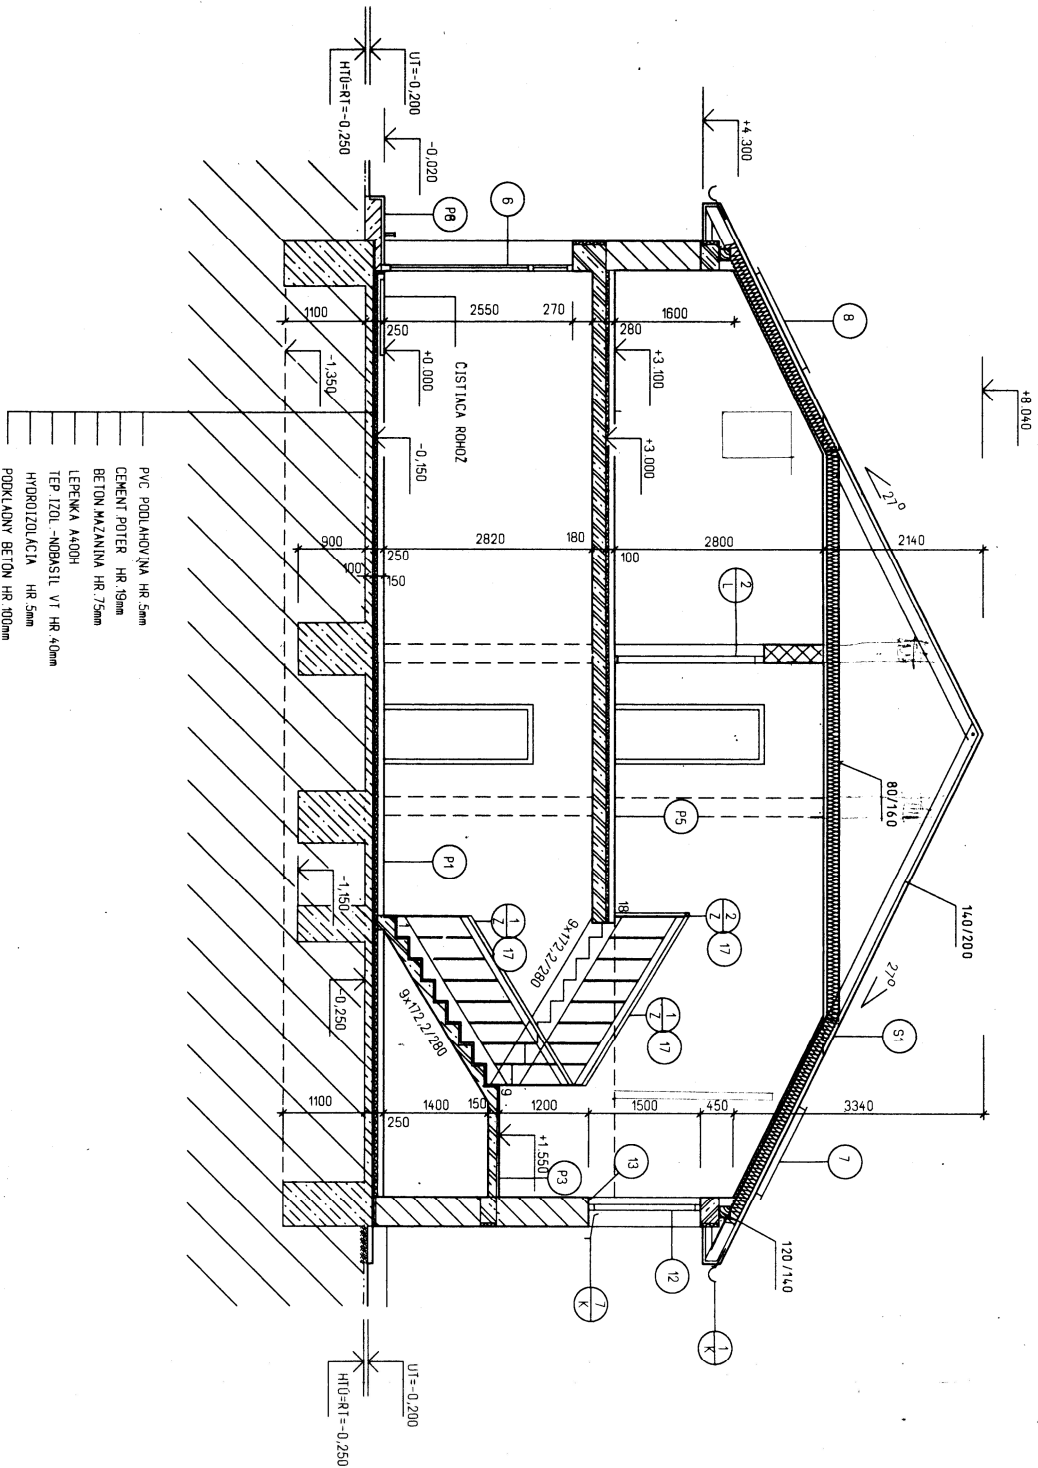

- PVC PODLAHOVINA HR 5mm
- CEMENT PŮTER HR 19mm
- BETON MÁZANINA HR 75mm
- LEPENKA K400H
- TEP IZOL. - NOBASIL VT HR 40mm
- HYDROIZOLACIA HR 5mm
- PODKLADNY BETON HR 100mm

S1 SKLADBA STRIECHY

- SREŠNÁ KRITINA, TEGOLA FARBA TEHLONDODERENKA
- LEPENKA NA SÚCHHO
- DEBNENIE
- TEP IZOLACIA - TEL. MINERAL. WOLLE HR 2X80mm
- PAROZÁBRANA
- ŠABROKARTONOVY PODHĽAD - RIGIPS

| | | | |
|-----------------------|---|------------|----------|
| AUTOR | ING. J. GROBANIEVOVA | ENTO | ENTO |
| VEDUCI PROJEKTANT | ING. M. DUDAS | KOSICE | ENTO |
| ZODPOVEDNY PROJEKTANT | ING. J. GROBANIEVOVA | DATAUM | 07/97 |
| INVESTOR | SOMNICE ELEKTROK. o.s. OZ TERENU ENERGETIKY, KOSICE | FORMAT | 6 A4 |
| NAZOV STAVBY | STREDISKO ÚDRZBY A OBNOVY ZBRUJA TEKO | STUPEN | P |
| OBSAH VYKRESU | REZ A-A | ZAK. ČÍSLO | PROFESIA |
| | | M. 1:50 | ARCH. |
| | | V.Č. 5 | |

309 X