


Táto dokumentácia je duševným majetkom a.s. Elektrovod Bratislava.
Žiadna časť tejto dokumentácie nesmie byť reprodukováaná alebo použitá bez jej písomného povolenia.

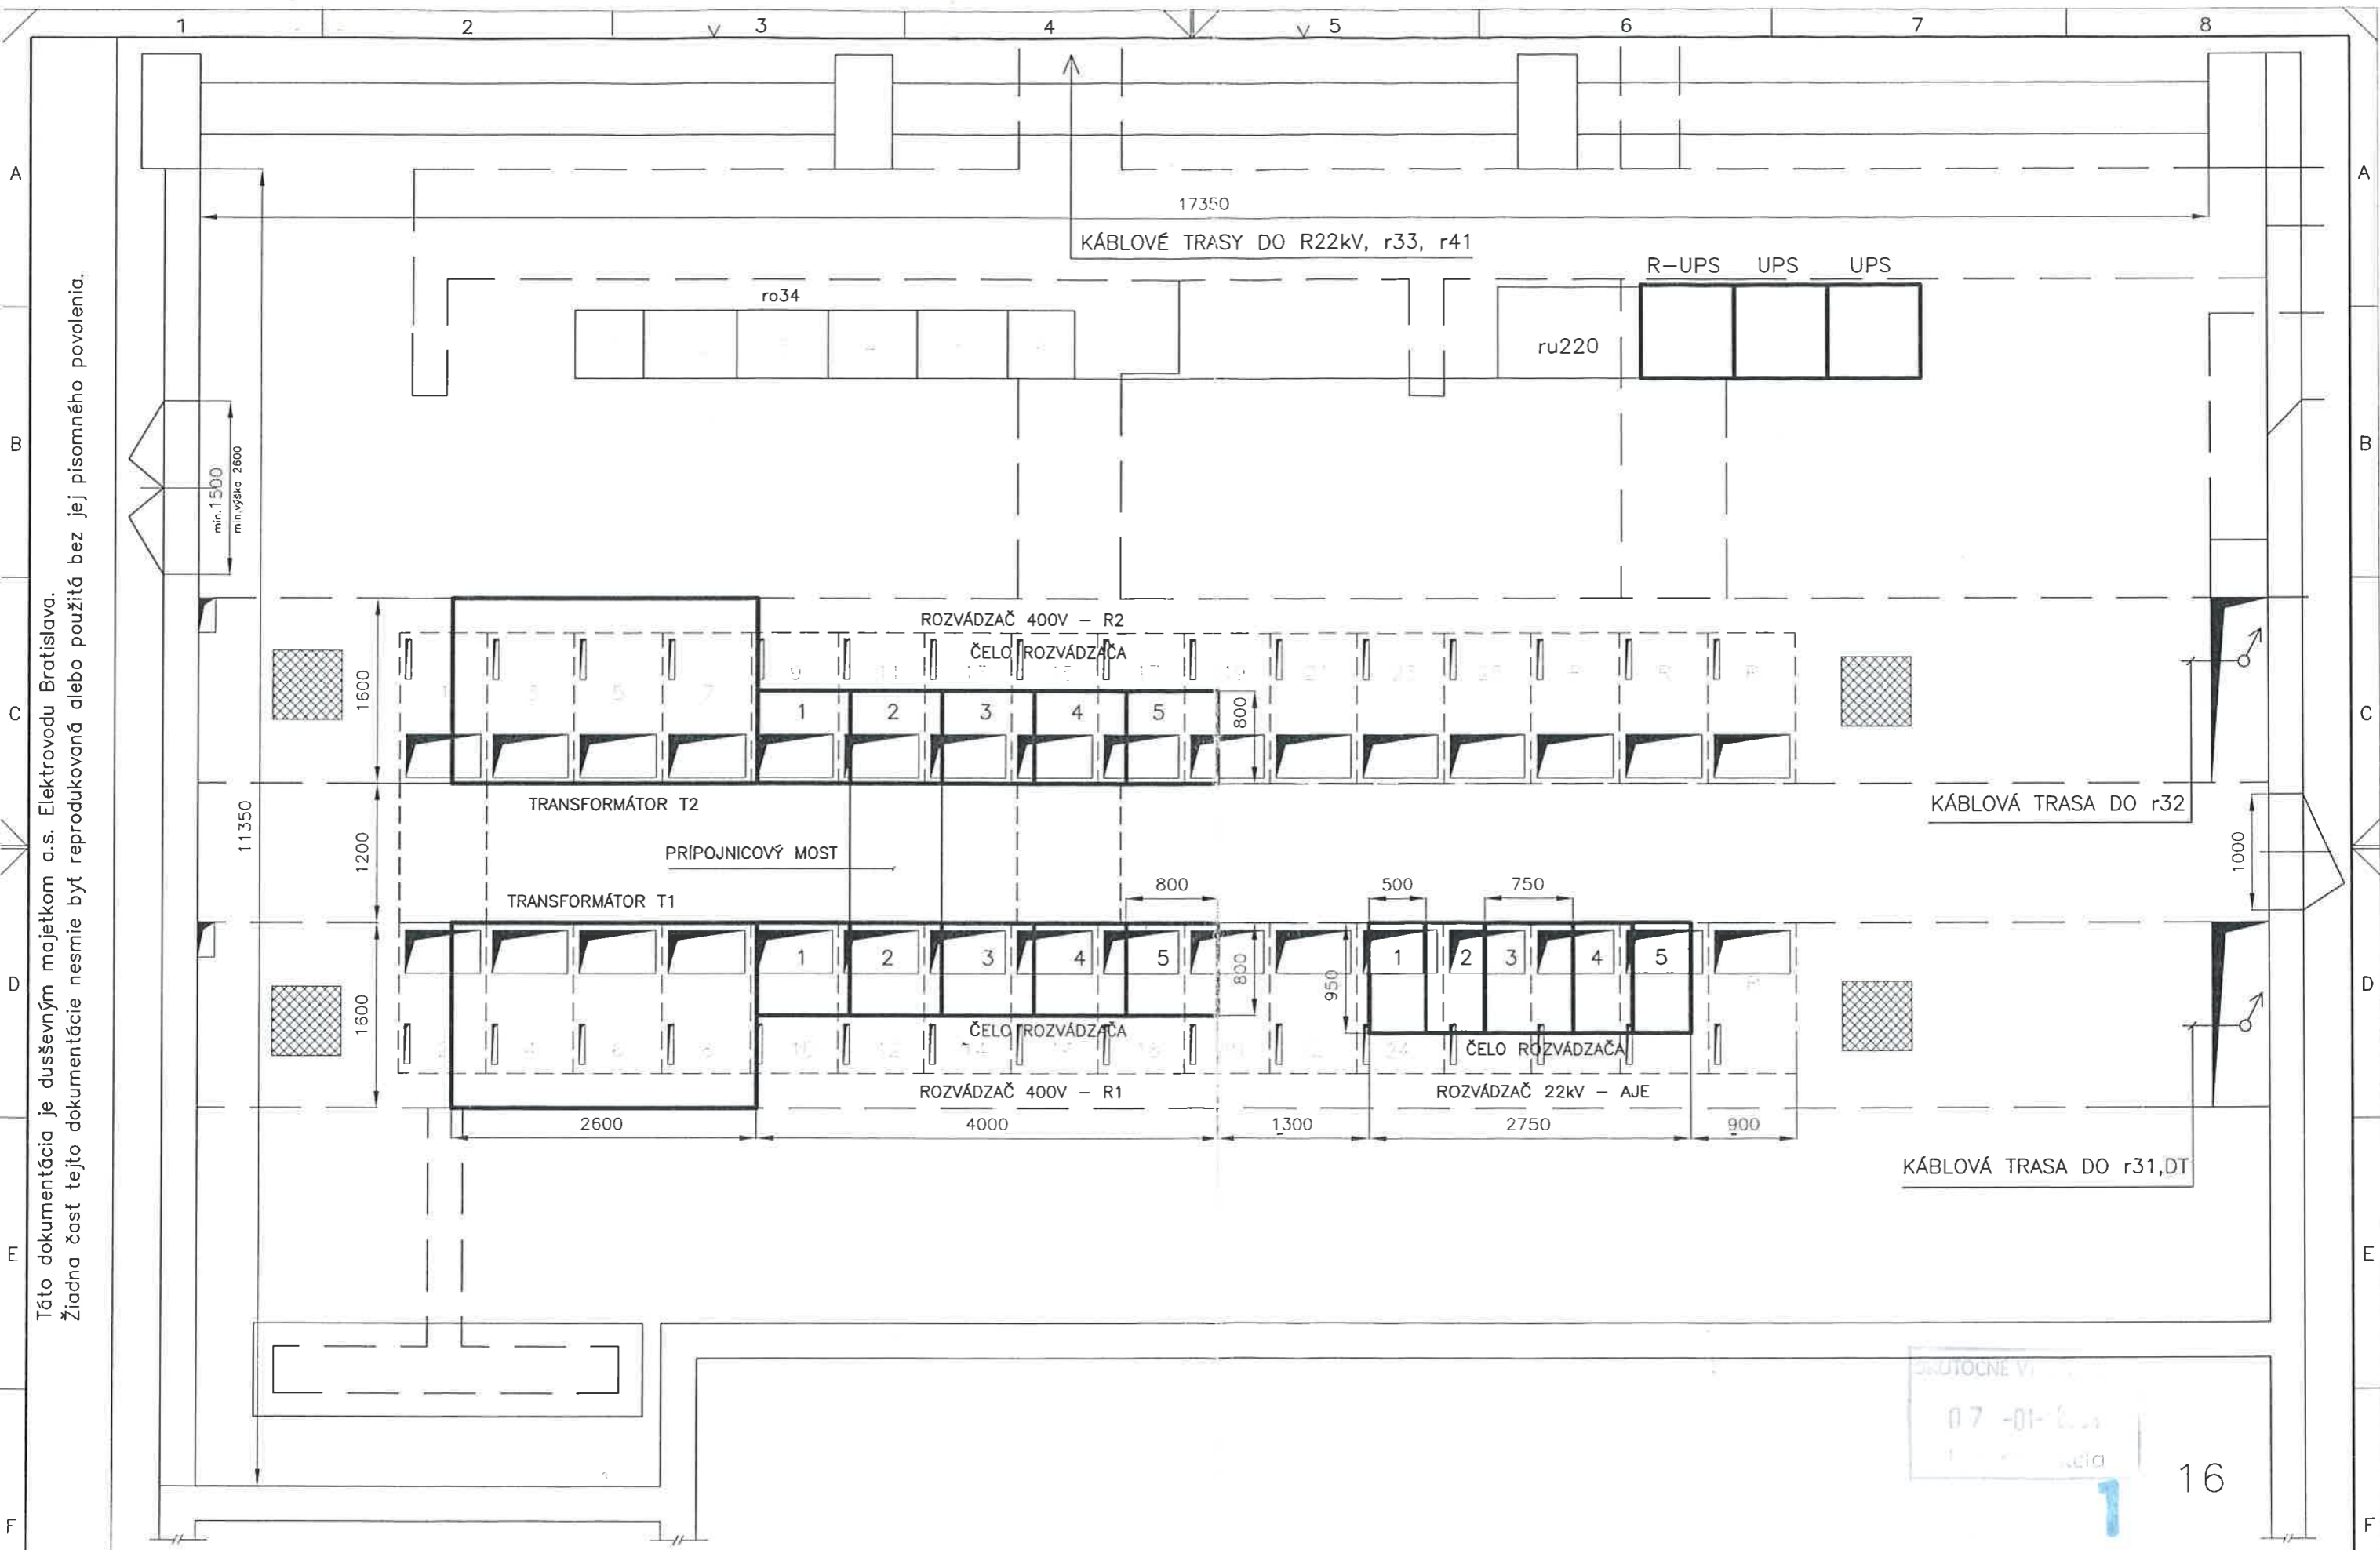

ZMENA		POPIS		DÁTUM	MENČ	SCHVAL.	PRÍPOJKA ELEKTRO PRE TAT, a.s. Trnava		ELEKTROVOD HOLDING, a.s.	DISPOZÍCIA ROZV. NN A VN NA PODLAŽÍ ± 0.0m	Z.Č. 232 03 162 ELV38-6-04484	MIERKA: 1:50 ELV38-3-05170	LIST 01 01 L

BRUTOCNÉ VÝŠK
07-01-6...
16