




PÔDORYS 1
M 1:50

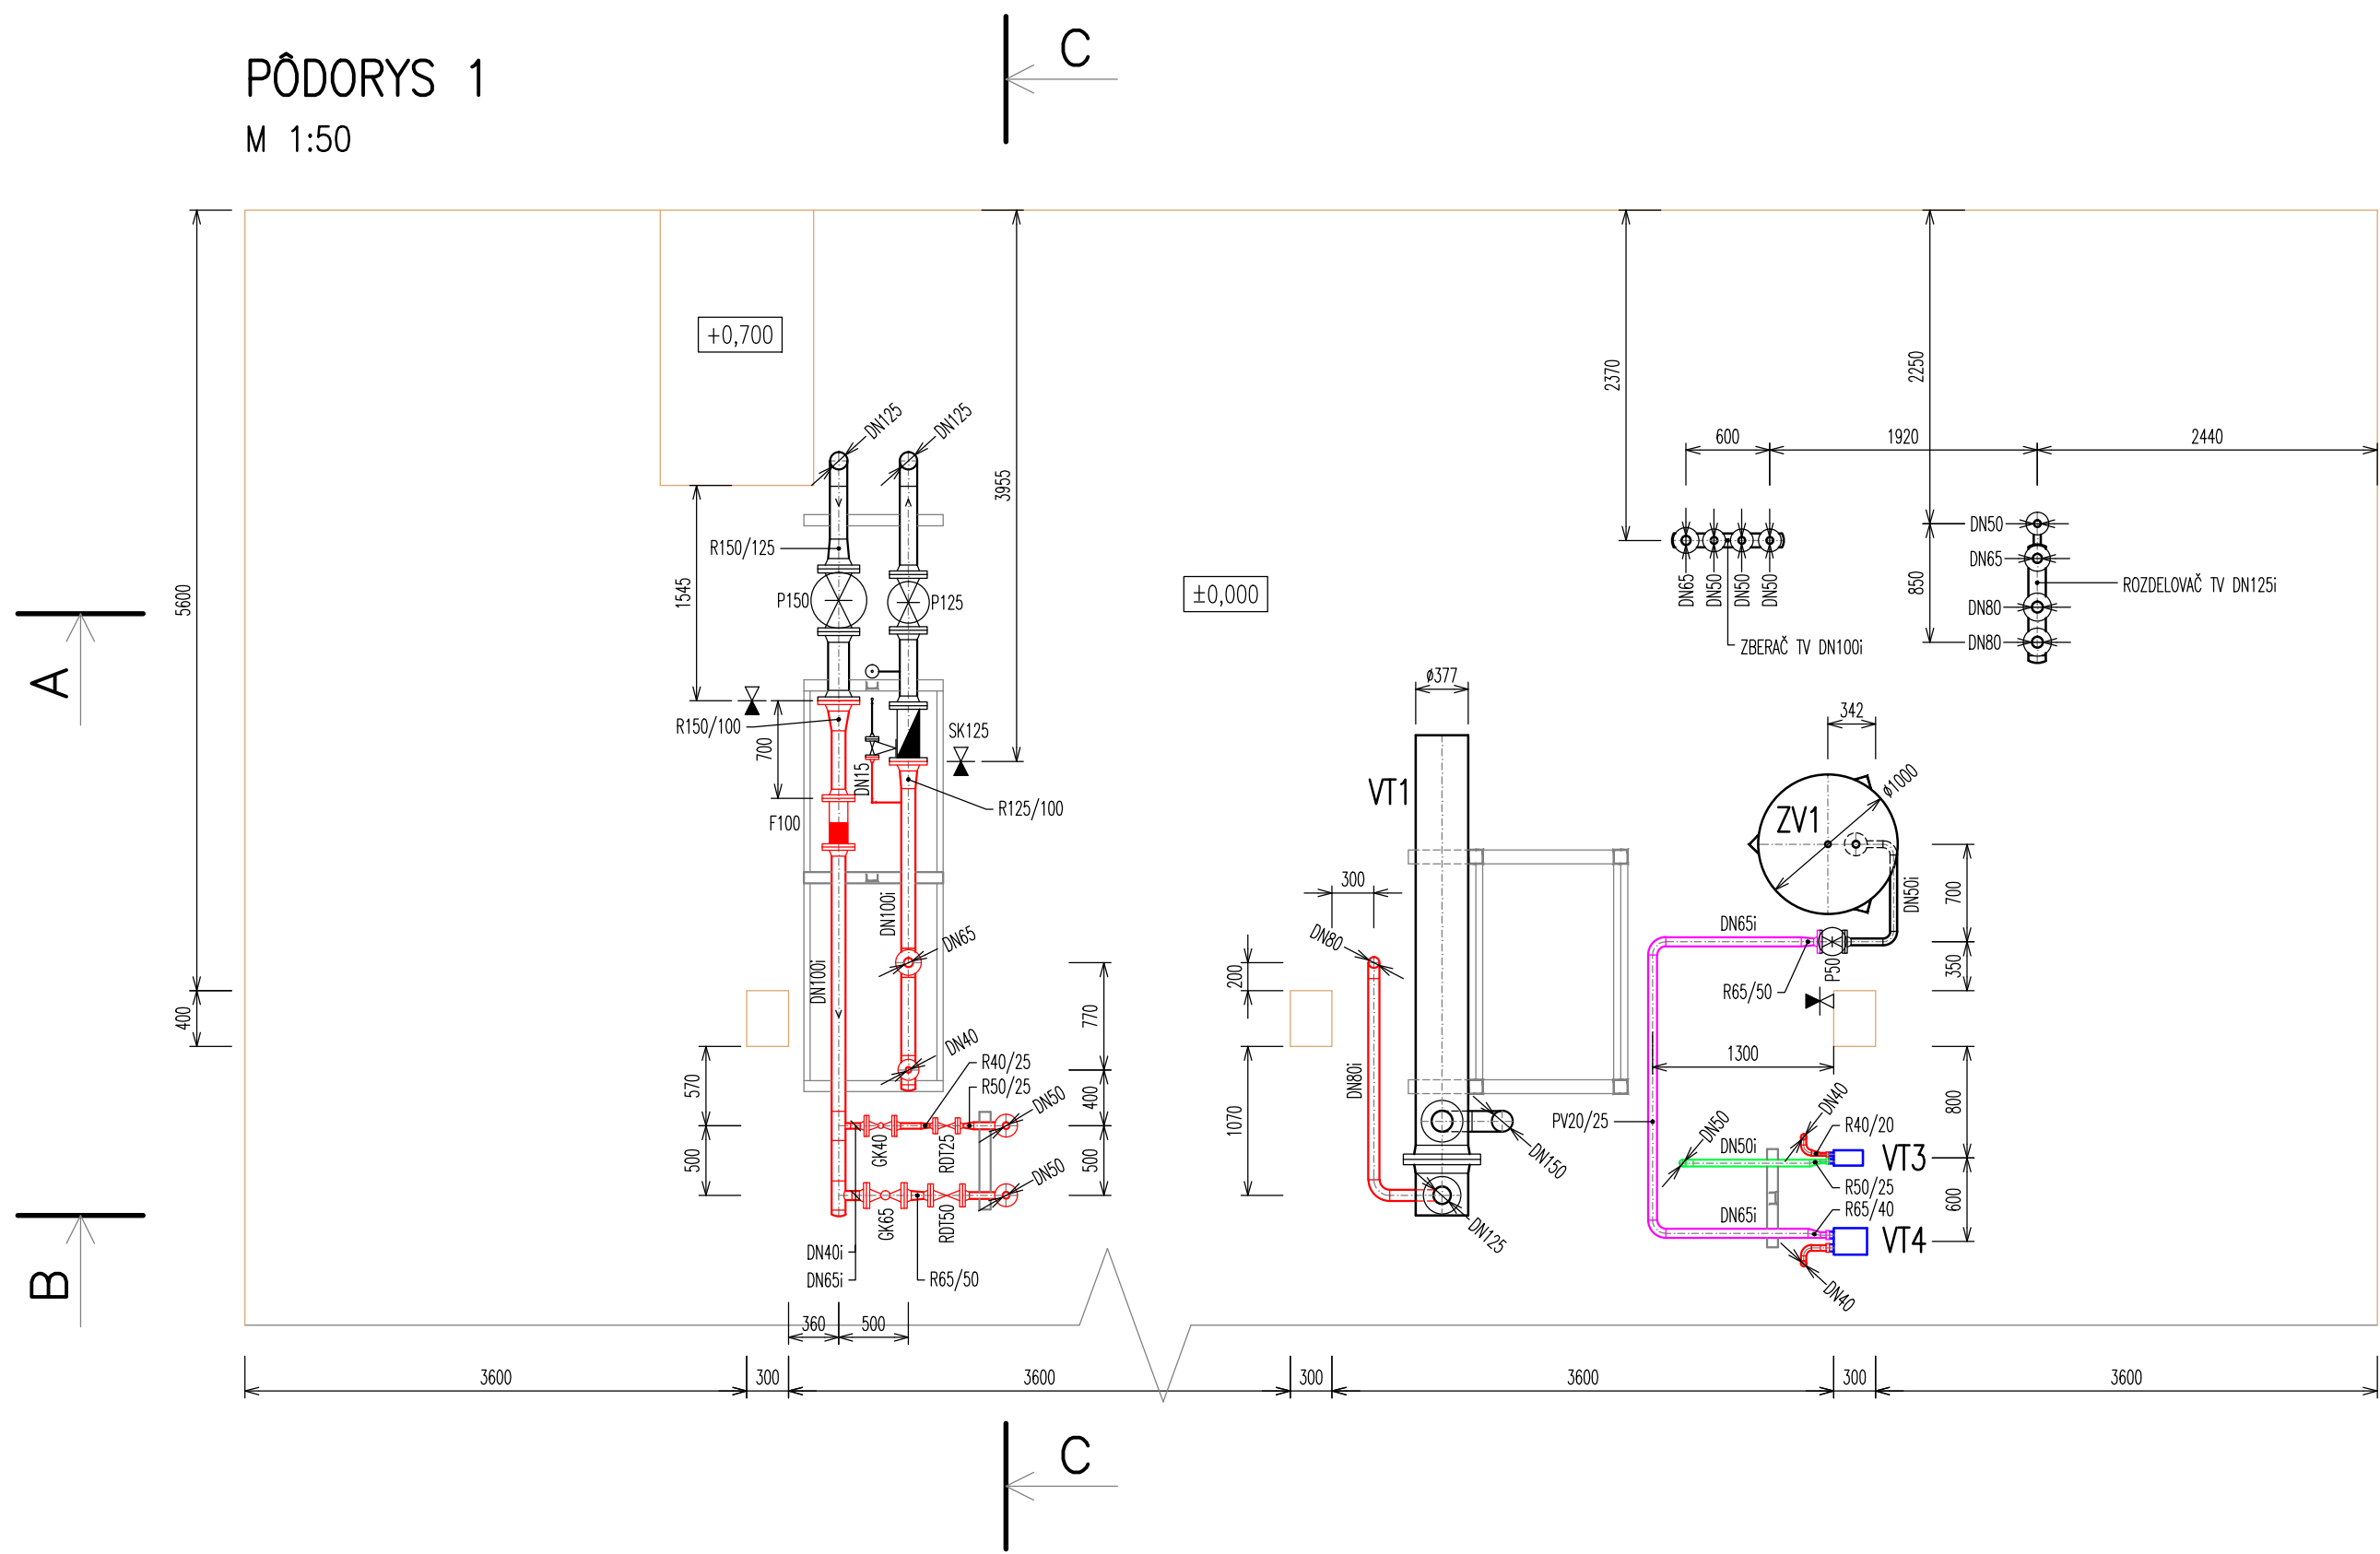


PÔDORYS 2
M 1:50

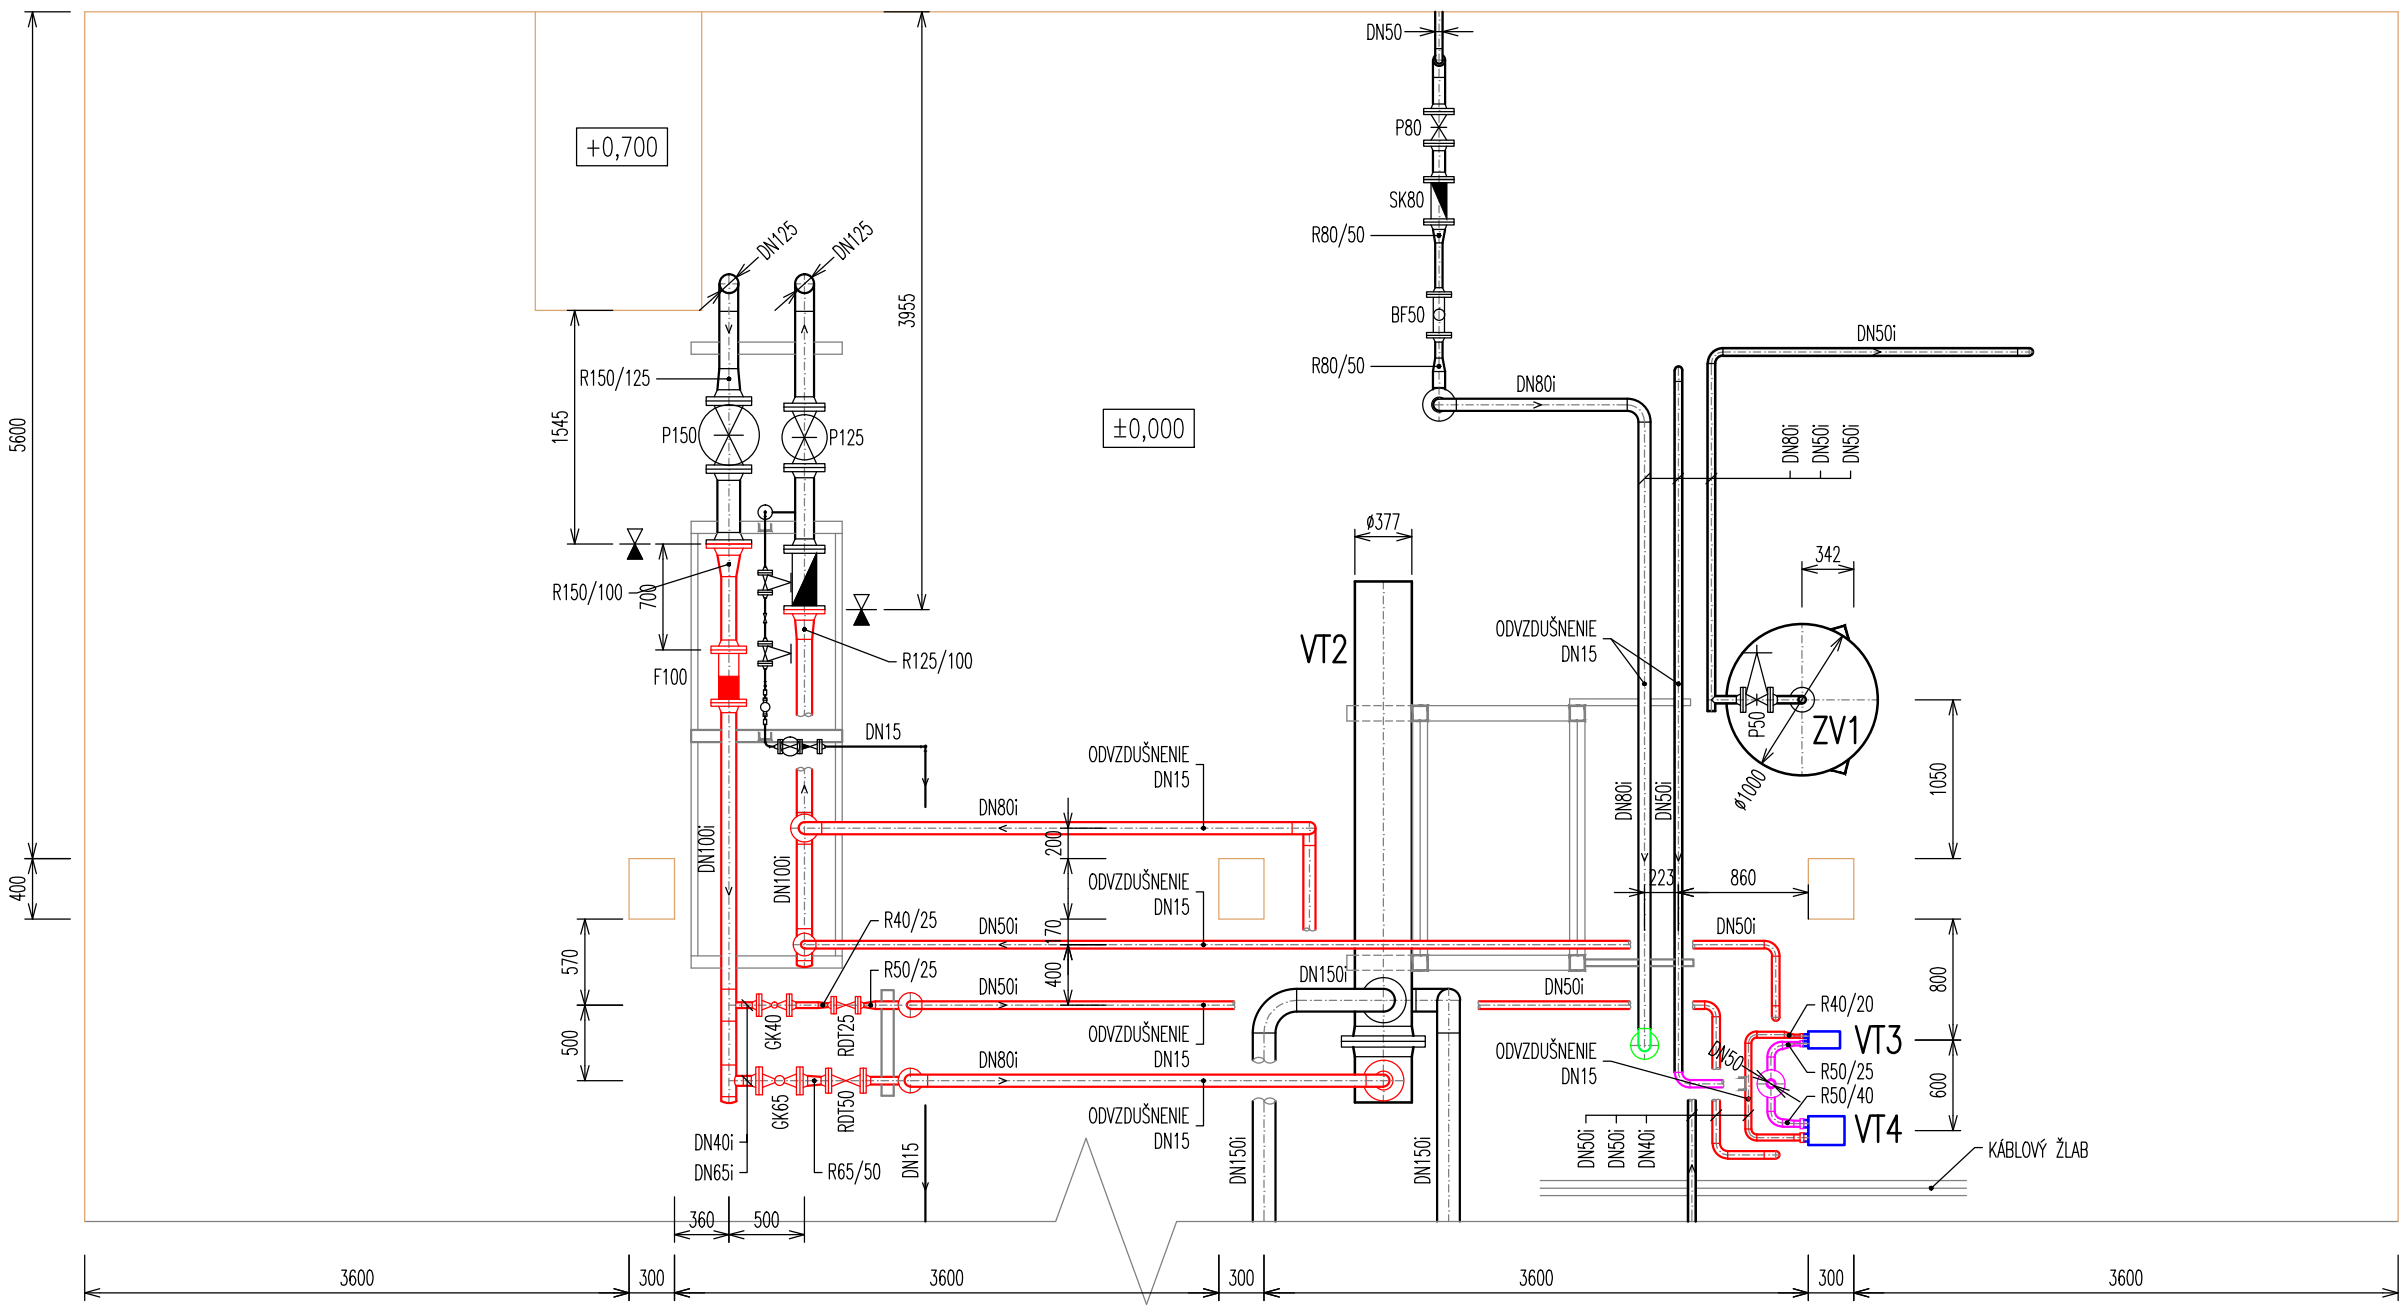


REZ B – B
M 1:50

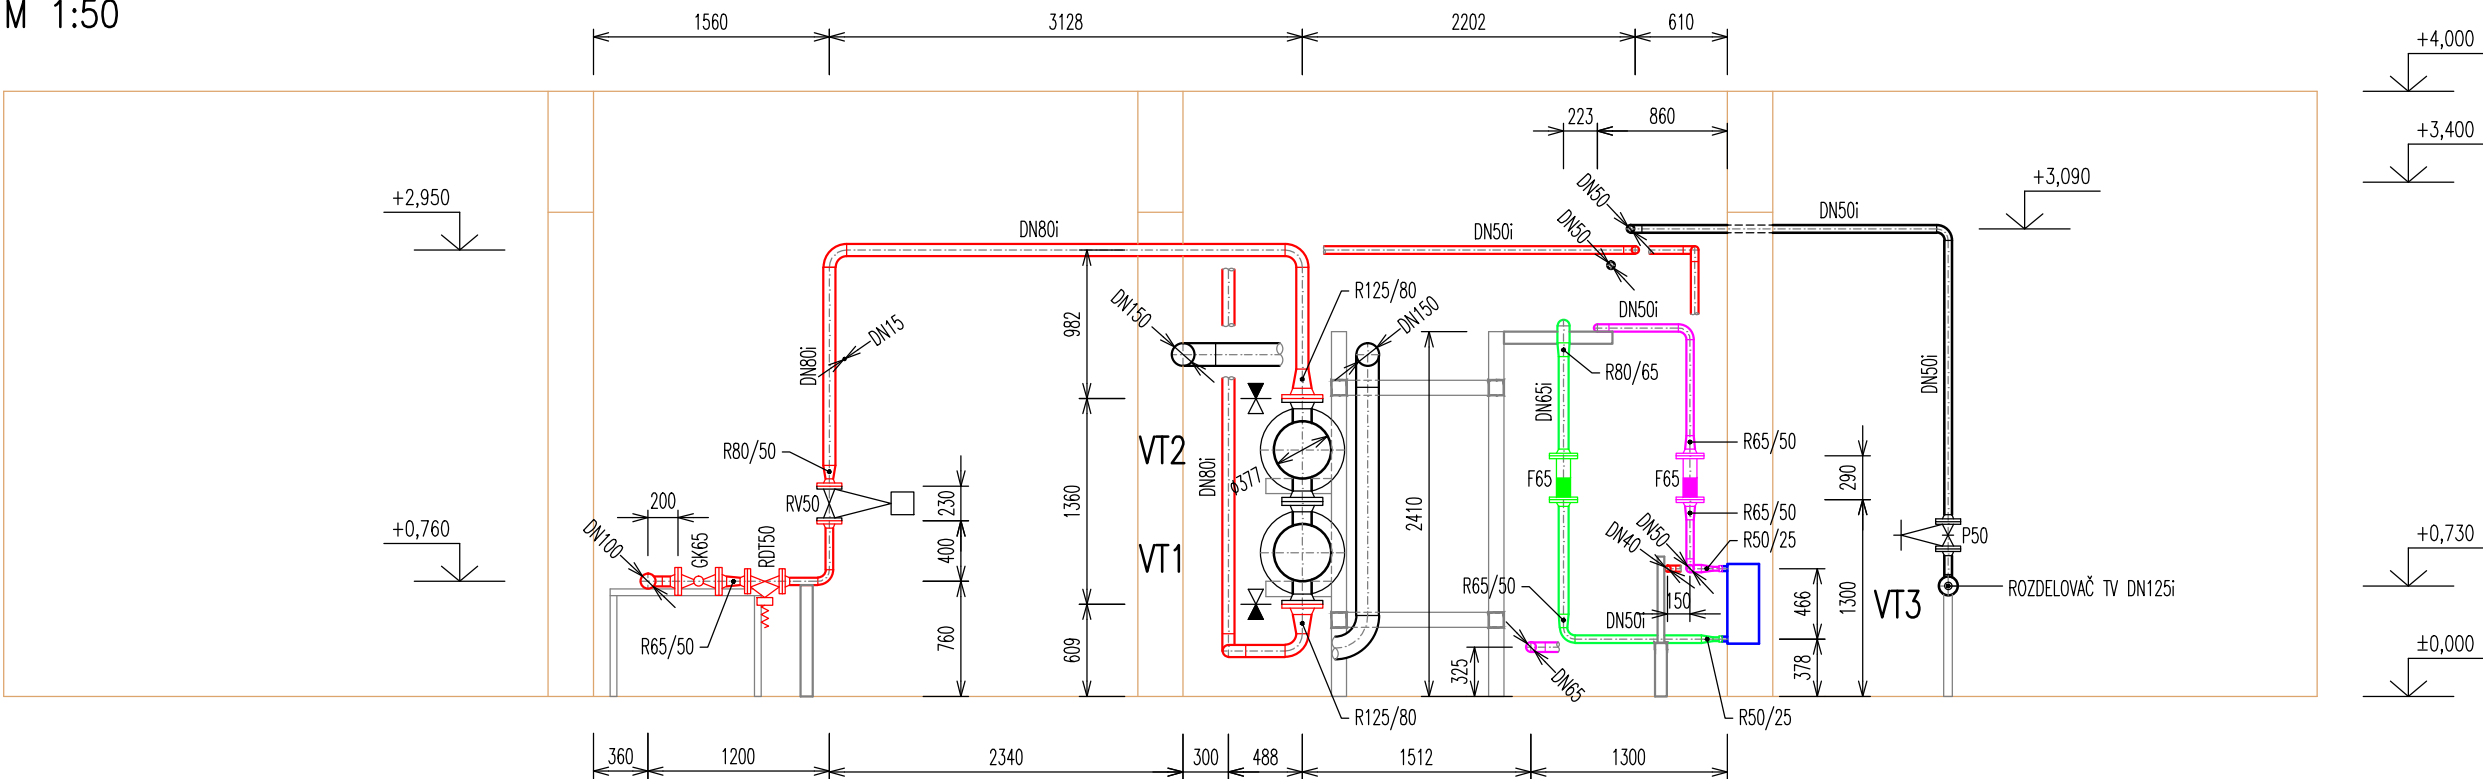

REZ A – A
M 1:50

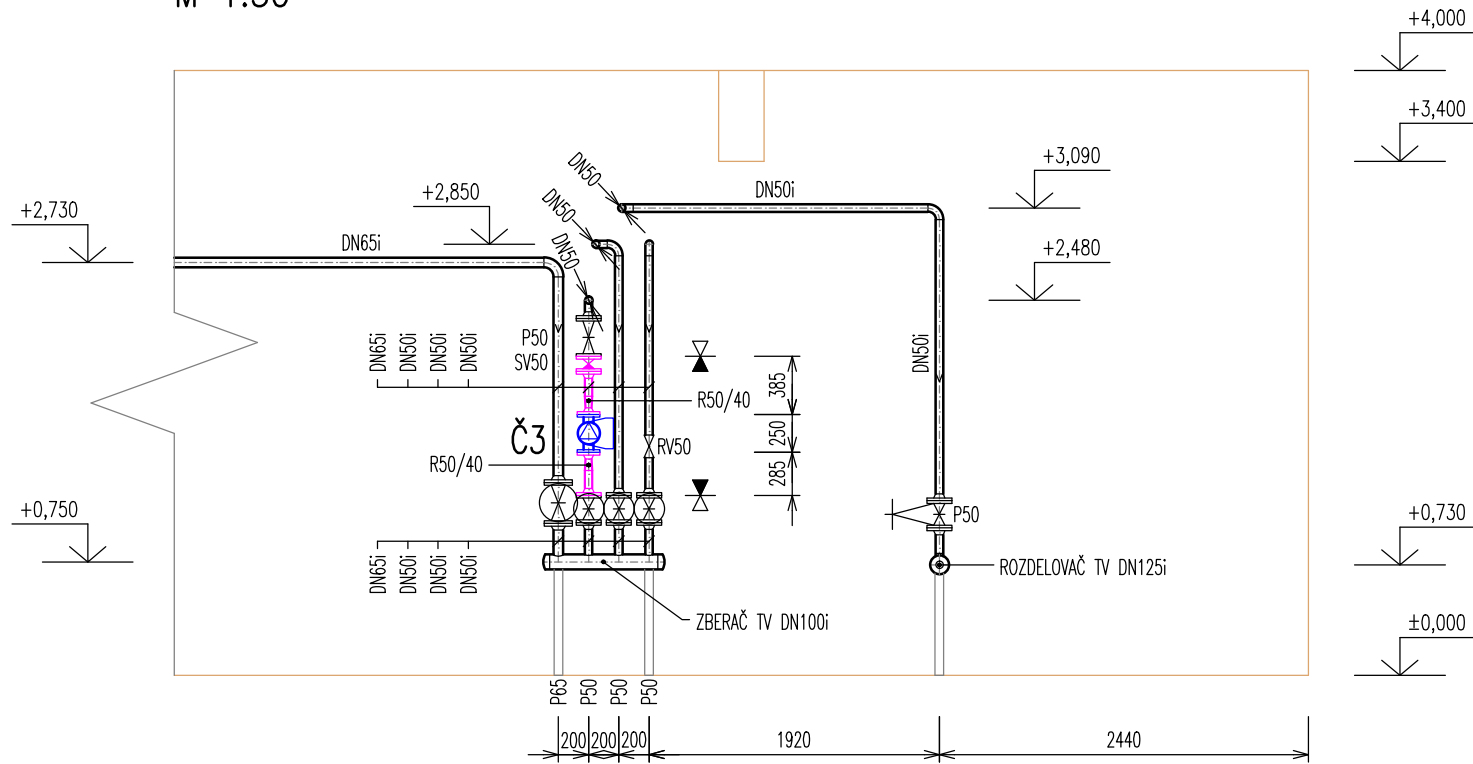

REZ C – C
M 1:50

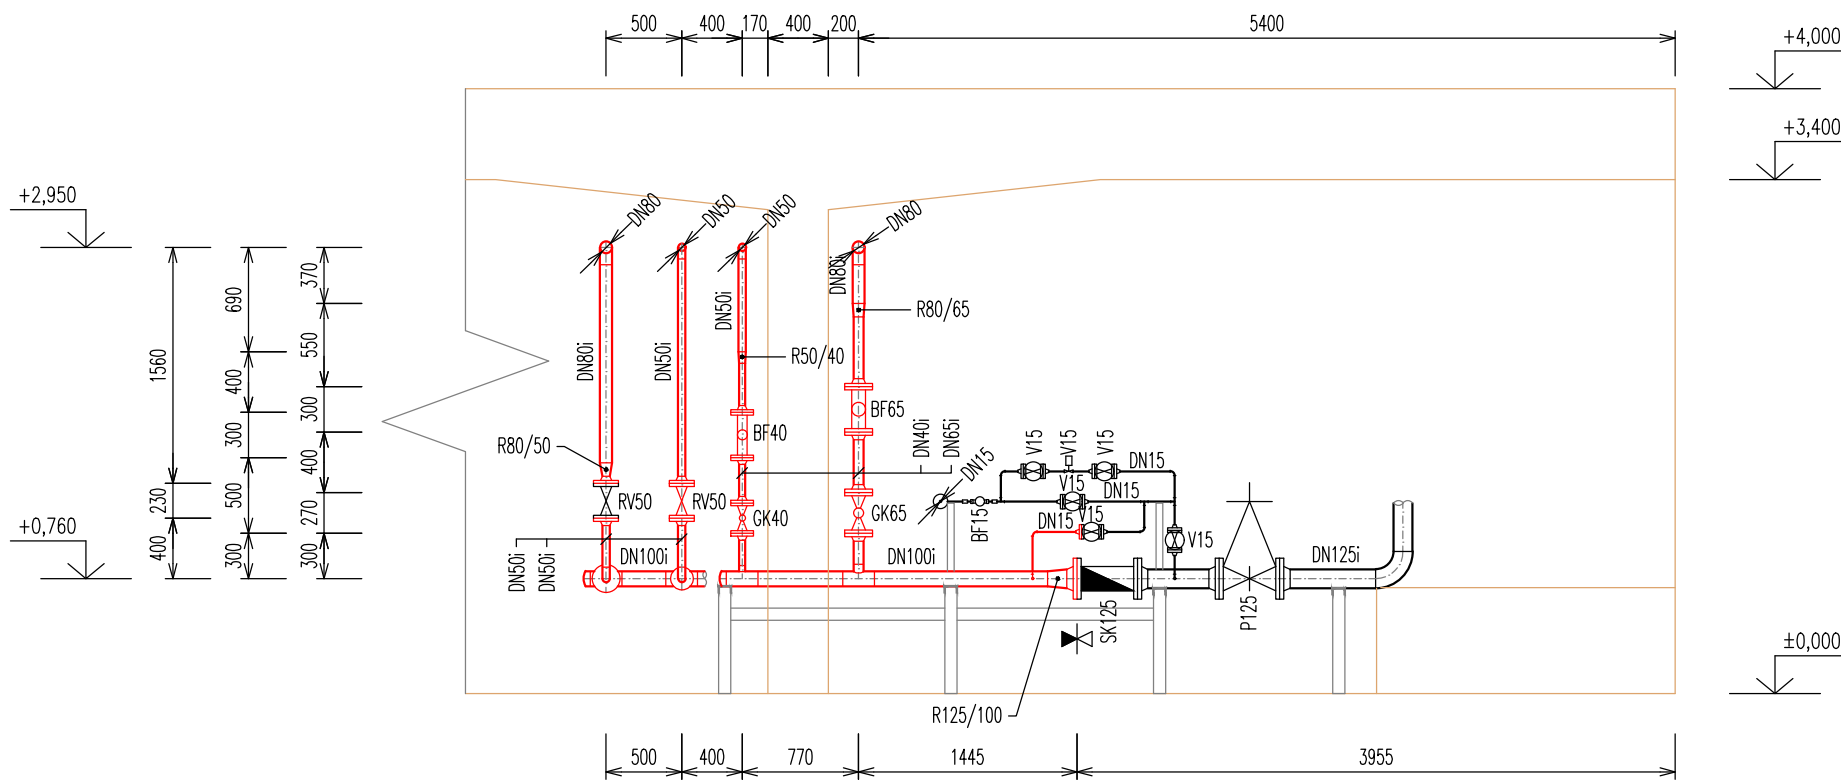

LEGENDA:

HRANICA MONTÁŽNYCH PRÁČ

TECHNOLÓGICKÉ ZARIADENIA:

- EXISTUJÚCE
NAVRHOVANÉ

POTRUBNÉ ROZVODY:

- EXISTUJÚCE
PRIMÁRNÝ SYSTÉM – NAVRHOVANÉ
SEKUNDÁRNÝ SYSTÉM TV – NAVRHOVANÉ
STUDENÁ VODA – NAVRHOVANÉ

KRESLIL	KONTROLOVAL	MHTH a.s. TURBINOVÁ 3, 831 04 BRATISLAVA	
ING. MICHAL ELIÁŠ	ING. MICHAL ELIÁŠ		
OKRES: BRATISLAVA	OBEČ: BRATISLAVA		
INVESTOR: MH TEPLÁRENSKÝ HOLDING a.s.	FORMÁT		6 A4
STAVBA: OST 870 – SIBÍRSKA OPRAVA OHREVVU TV	DÁTUM		01.2026
	STUPEŇ		PS
	ČÍSLO ZÁKAZKY		–
PRÍLOHA: MONTÁŽNE PRÁČE PÓDORYS 1, 2, REZY A–A, B–B, C–C	MIERKA: 1:50		ČÍSLO PRÍLOHY: V2