


KRYCI' DESKA D10

DÚDORYS

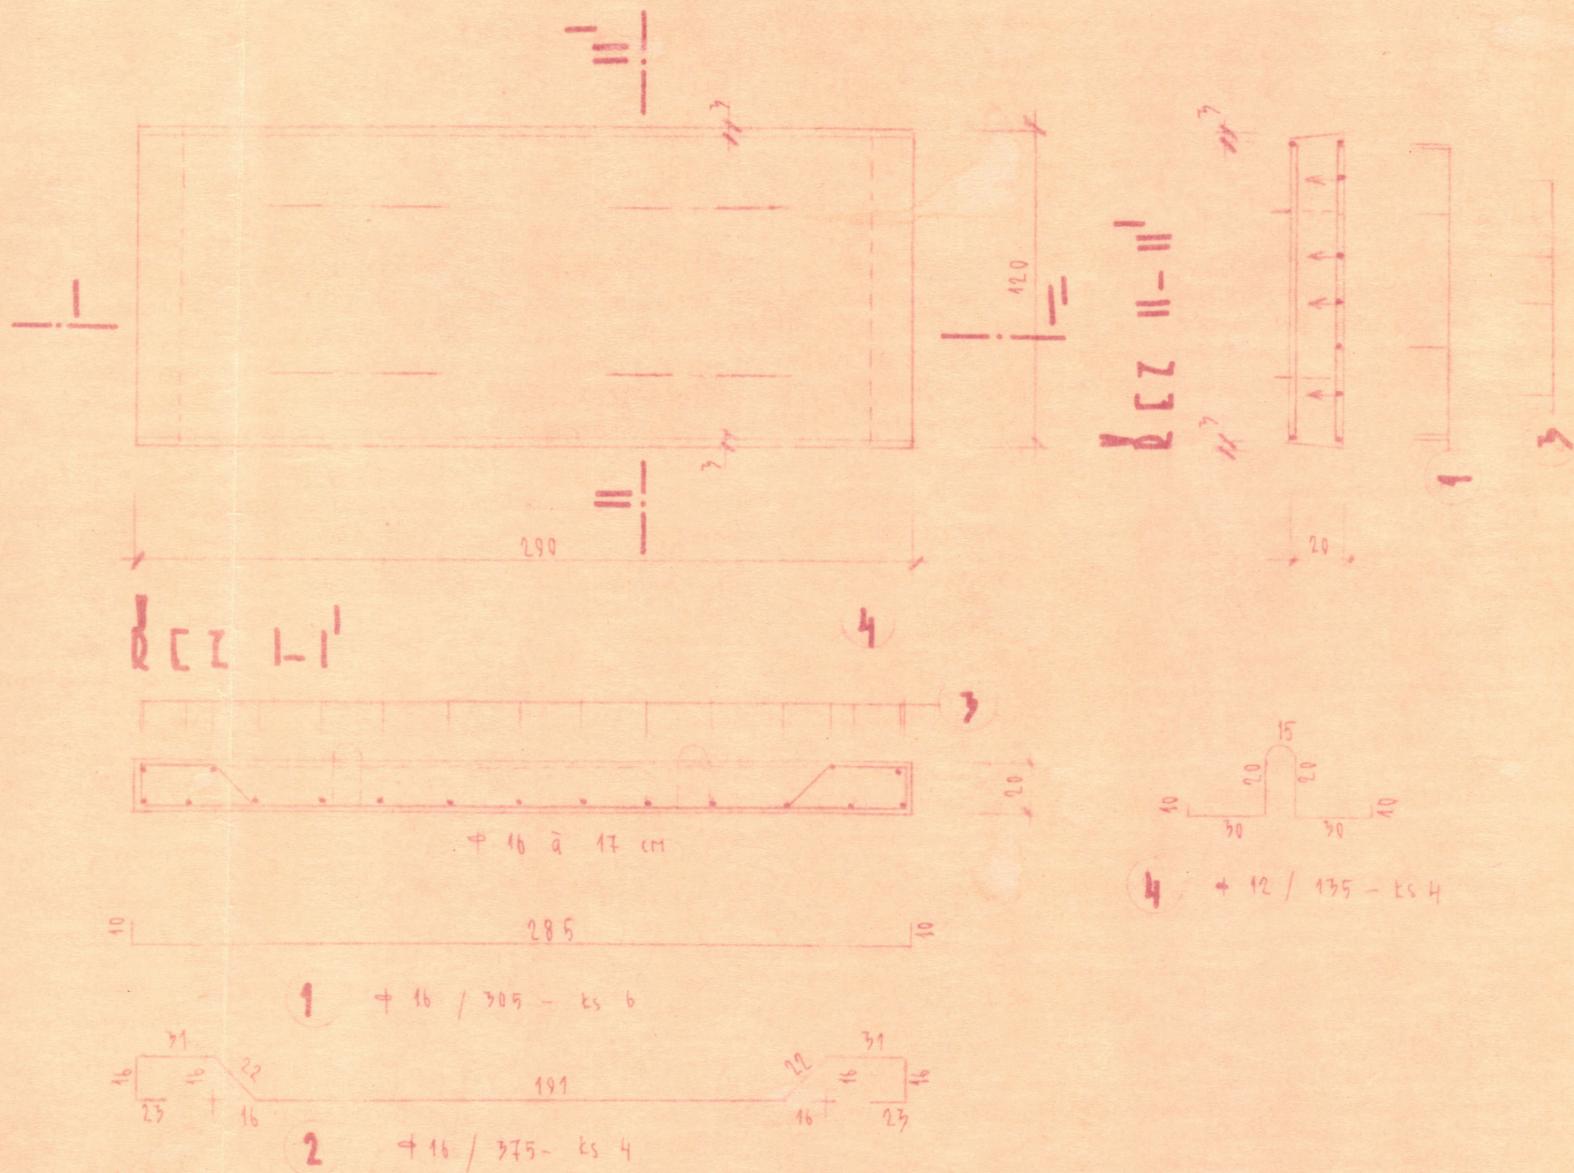

3) 16 / 0.25 cm / 110 - Es 17

PRŮMĚR	ČÍSLO	DELKA	POČET	CELKOVÁ DÉLKA
16	305	6	4 8	18,30
16	375	4	4 12	15,00
8	1,10	17	18,17	
12	1,35	4	5,40	
				18,17
				5,40
				77,70
				0,795
				1,18
				0,888
				1,578
				4,80
				52,55
				64,53 kg

BETON 250
OCEL 10425 (c = 2,3)

3

ENERGOPROJEKT
projektová inženýrská organizace
400 - pobočka
PŘEROV, Nábř. 1. máje č. 20

Duševní majetek EGP

HOROUVOD KOSVICE - 3. ETAPA ZMĚNA
VÝKRES VÝZTUŽE
KRYCI' DESKY D10

X 1972 3A A4
1:25 DP

PROKOPOVÁ
SLANIŠOVÁ
SELNER
GRIESE
VČE. SEUP.
KRESLIL
POSUPILCOVÁ

12-5435-03-143
B-8
EGP 53-4-05156

400
403