PŮDORYS

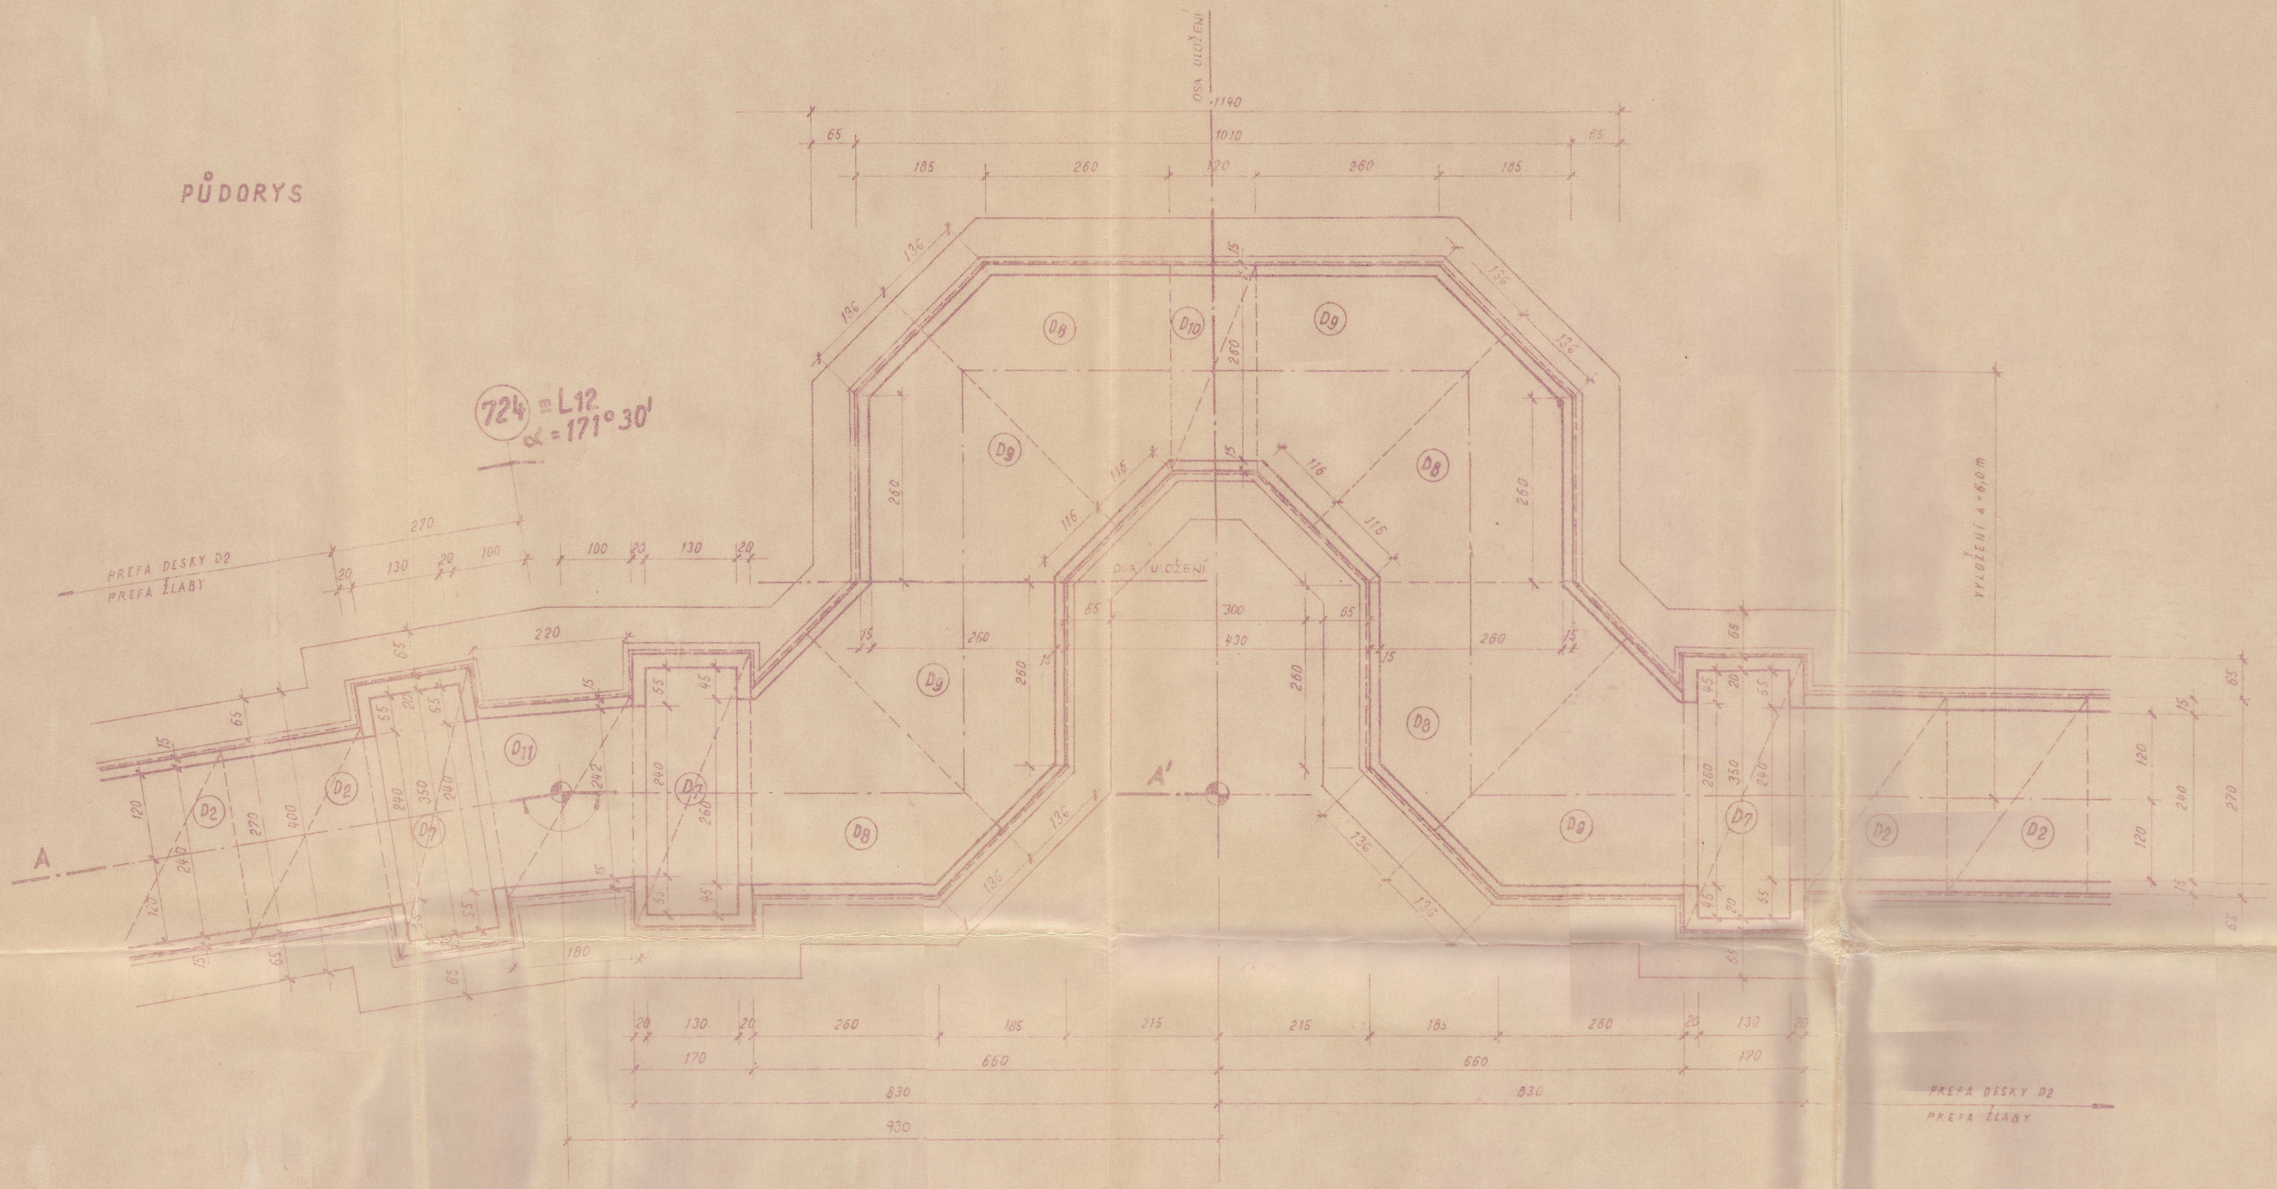

ŘEZ A-A'

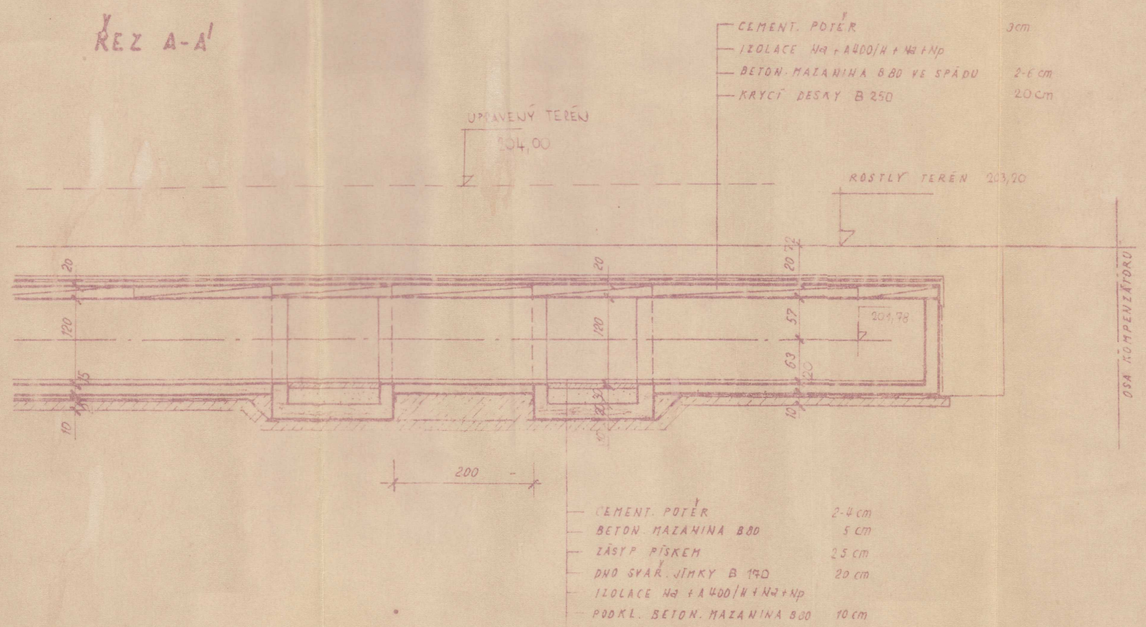

DETAIL KOTEVNÍCH OTVORŮ

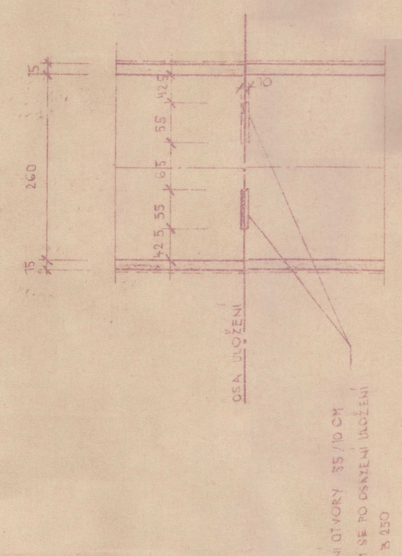

VÝPIS PREFABRIK. DESEK PRO 1 KOMP.:

DESKA D7 - 3 ks
D8 - 4 ks
D9 - 4 ks
D10 - 1 ks
D11 - 1 ks

ENERGOPROJEKT
projektová inženýrská organizace
400 - pobočka
PŘEROV, Nábř. 1. máje č. 20

Duševní majetek EGP

3

HORKOVOD KOŠICE - ETAPA		9.1972	8
„U" KOMPENZÁTOR č. 723 S LOMEM č. 724		1:50	DP
PÁNKOVÁ	ing. SKÁLA	12-5435-03-143	
ing. DOLEŽEL	VED. SKUP. ing. DOLEŽEL	41	
SELNER			
GRIESE		EGP 53-1-03148	