VÝKRES č.1

CELKOVÁ SITUÁCIA STAVBY 1:2000

ODKALISKO ROSINA

ŽILINSKÁ TEPLÁRENSKÁ, a. s. ŽILINA

REKULTIVÁCIA ODKALISKA

PLOCHA PLÁNE ODKALISKA : 231 125 m²

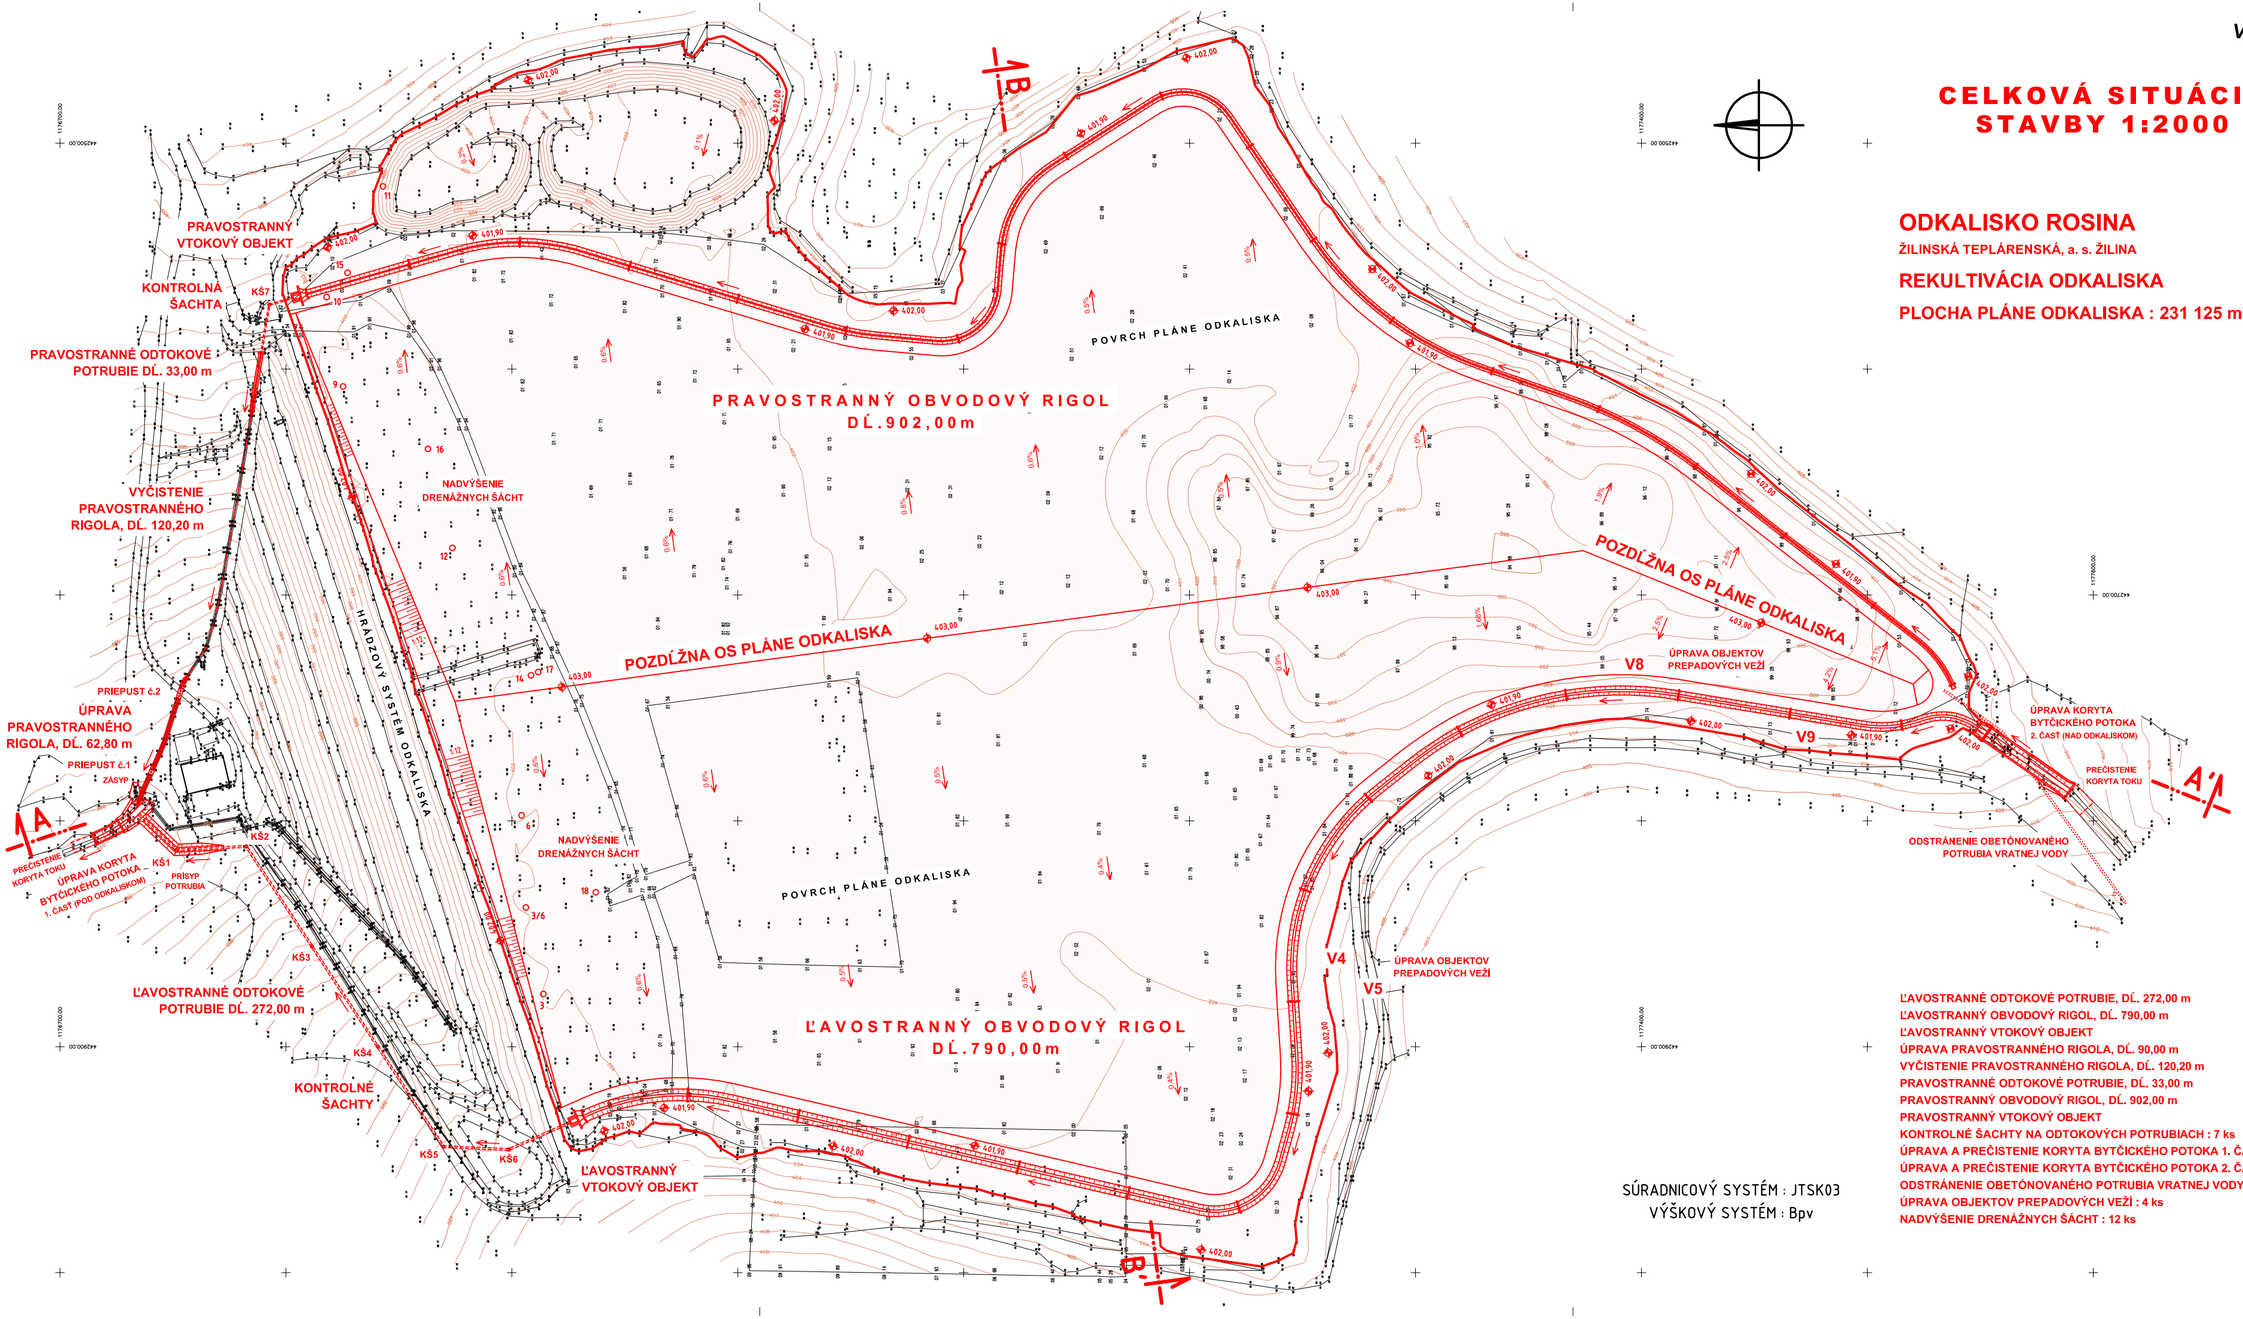

SÚRADNICOVÝ SYSTÉM : JTSK03
VÝŠKOVÝ SYSTÉM : Bpv

ĽAVOSTRANNÉ ODTOKOVÉ POTRUBIE, DĽ. 272,00 m
ĽAVOSTRANNÝ OBVODOVÝ RIGOL, DĽ. 790,00 m
ĽAVOSTRANNÝ VTOKOVÝ OBJEKT
ÚPRAVA PRAVOSTRANNÉHO RIGOLA, DĽ. 90,00 m
VYČISTENIE PRAVOSTRANNÉHO RIGOLA, DĽ. 120,20 m
PRAVOSTRANNÉ ODTOKOVÉ POTRUBIE, DĽ. 33,00 m
PRAVOSTRANNÝ OBVODOVÝ RIGOL, DĽ. 902,00 m
PRAVOSTRANNÝ VTOKOVÝ OBJEKT
KONTROLNÉ ŠACHTY NA ODTOKOVÝCH POTRUBIACH : 7 ks
ÚPRAVA A PREČISTENIE KORYTA BYTČICKÉHO POTOKA 1. ČASŤ, DĽ. 40,00 m
ÚPRAVA A PREČISTENIE KORYTA BYTČICKÉHO POTOKA 2. ČASŤ, DĽ. 55,00 m
ODSTRÁNENIE OBETÓNOVANÉHO POTRUBIA VRATNEJ VODY, DĽ. 130,00 m
ÚPRAVA OBJEKTOV PREPADOVÝCH VEŽÍ : 4 ks
NADVÝŠENIE DRENÁŽNYCH ŠÁCHT : 12 ks