




PRIEČNY REZ C-C  
M=1:100

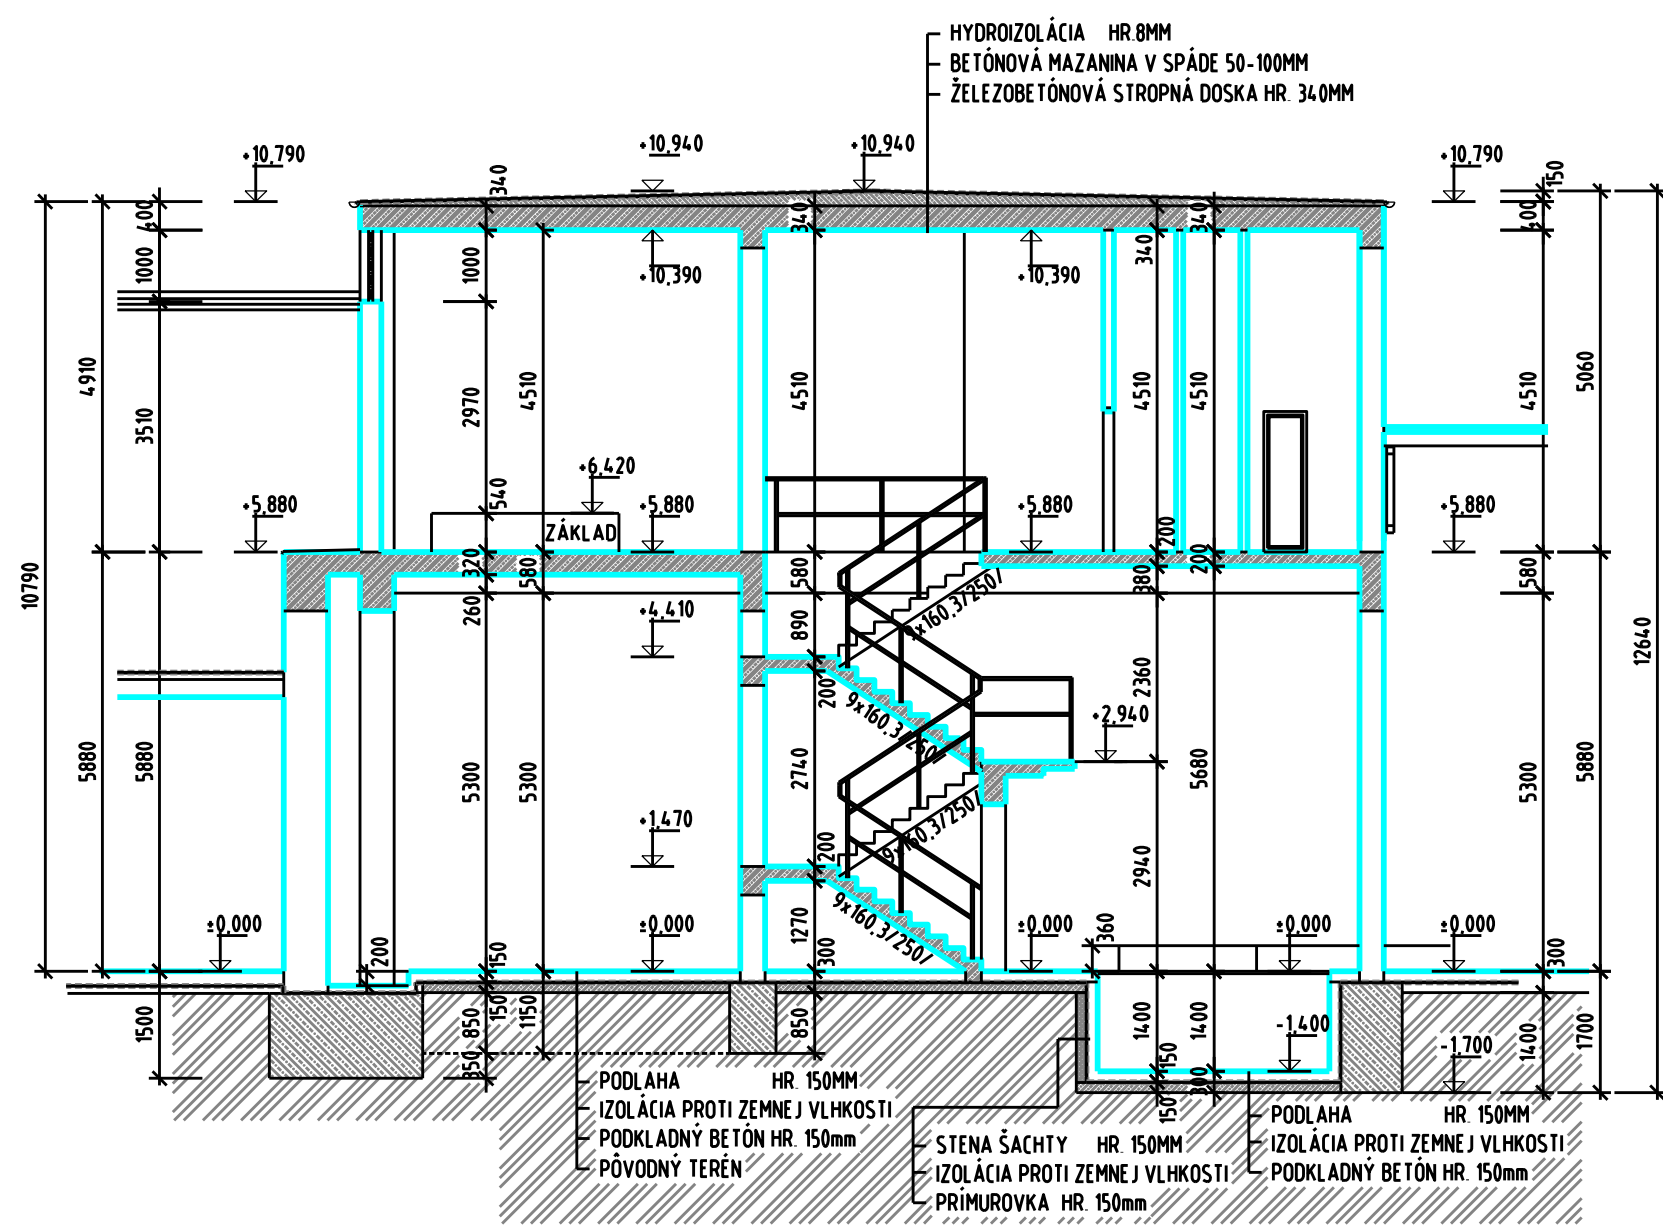


PRIEČNY REZ D-D  
M=1:100

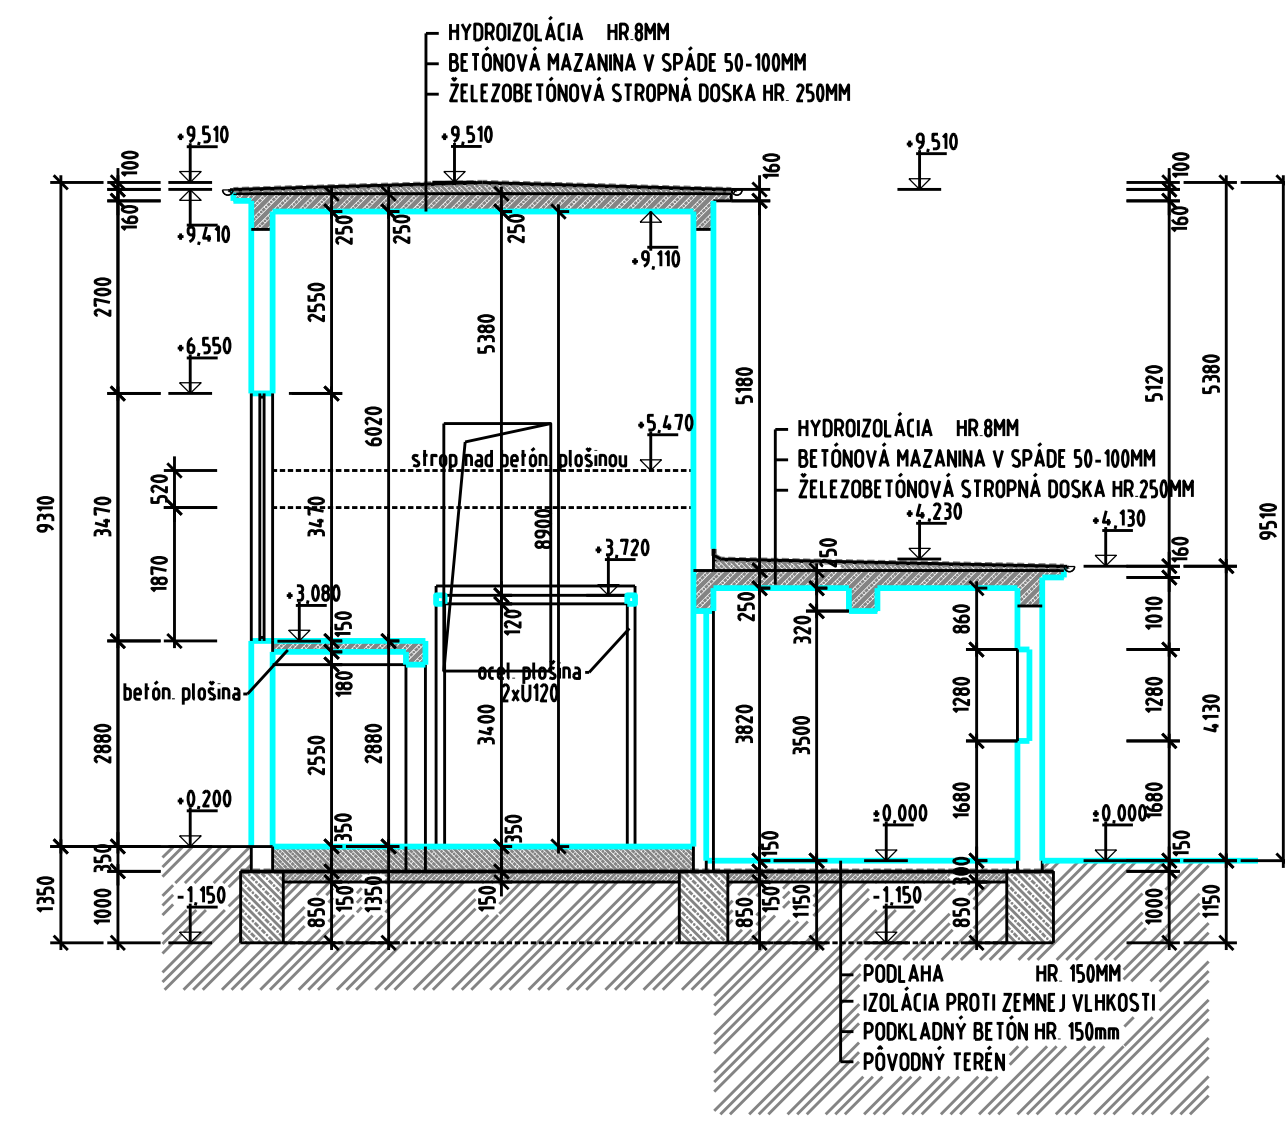

PRIEČNY REZ B-B  
M=1:100

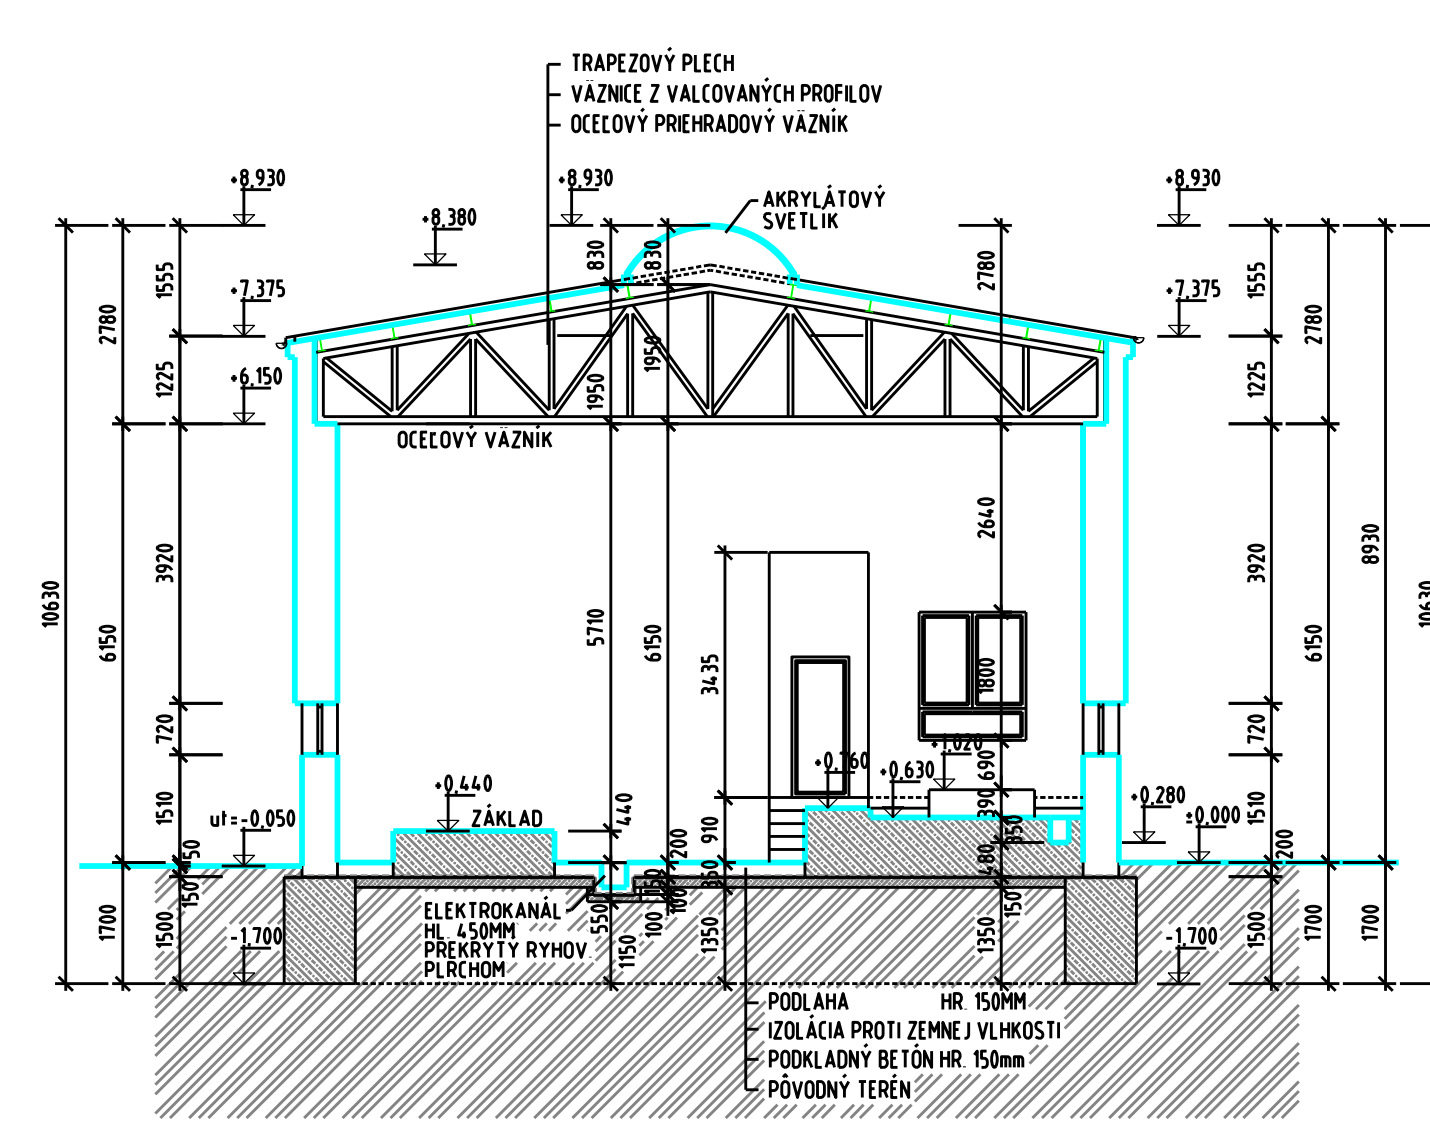

PRIEČNY REZ A-A  
M=1:100

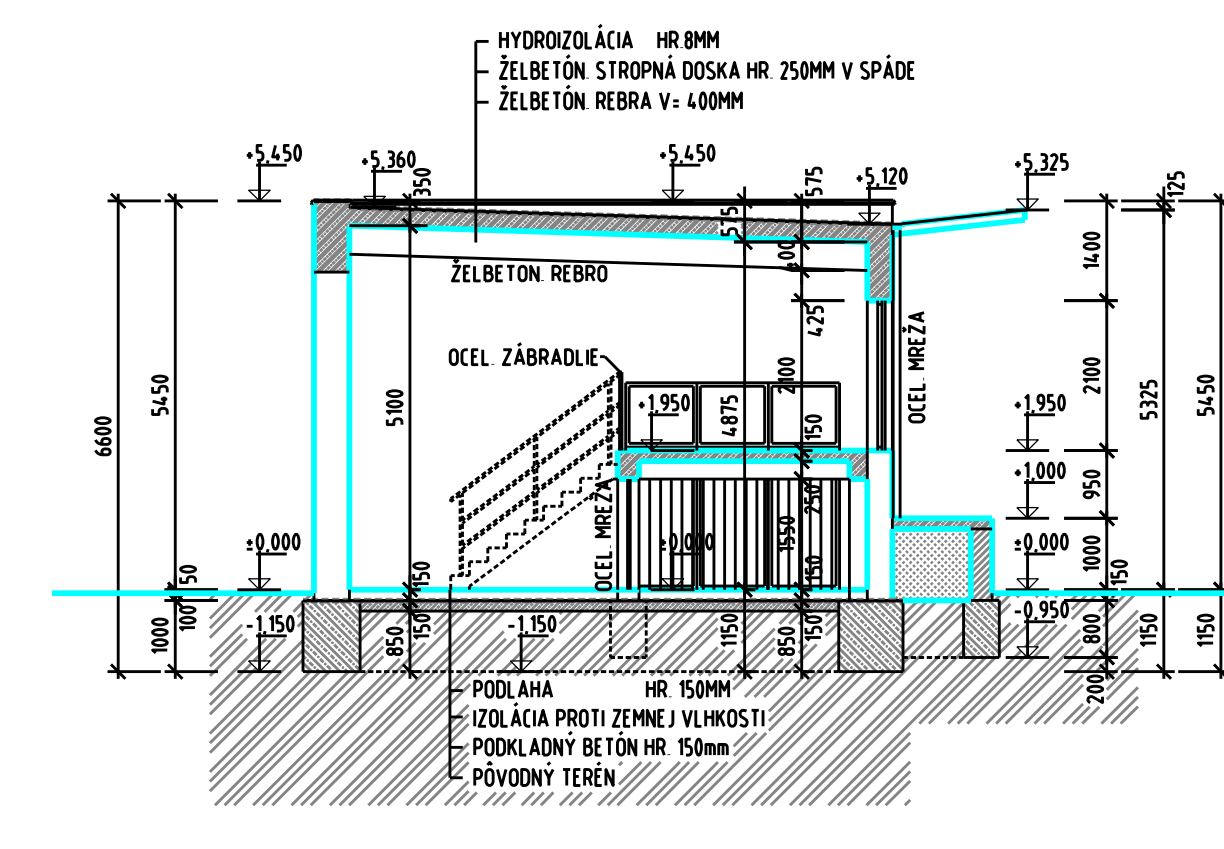


**LEGENDA:**


	MURIVD Z PŮVŇCH PĚLENÝCH TEHLÁ
	ŽELEZOBETÓNOVÁ KONŠTRUKCIA STROPU
	PRISÝTY BETÓN C16/20
	PŮVODNÁ ZEMŇA
	NAŠTRPANÁ ZEMŇA

COBERATEL	Bratislavská regijnárska, a.s. Turbinská 3, 829 05 Bratislava	
GENERÁLNY PROJEKTANT	H&M INVEST s.r.o. Lubošmanská k. 831 04 Bratislava Právnická 4, Ploha 2, 831 02 Bratislava www.hminvest.sk hminvest@hminvest.sk, tel. 0905247811, 0905520815	
HLAVNÝ INŽENÉR PROJEKTU	ING. HOLÝ PETER	
ZODP. PROJEKTANT ČASTI	ING. HOLÝ PETER	
VYPRACOVÁVA	ING. FROCHÁČ EDUARD	
<b>NÁZOV STAVBY</b>	<b>AREÁL Tpv, TURBÍNOVÁ 3</b>	
OBJEKT	<b>B 17 BUDOVA CHŮV - STARÁ CHEMICKÁ ÚPRAVNÁ VODY</b>	
ČASŤ PO	<b>STAVEBNÁ ČASŤ</b>	
MESTO STAVBY	TURBÍNOVÁ 3, BRATISLAVA - NOVÉ MESTO	Formát: A2 AL Dátum: 02/2022
PARCELNÉ ČÍSLO	13637/5	Skala: 1:100 Prápor: ČERNÝ
ÚPISNÝ PRÍLOHY / VÝKRESU	REZ A-A, B-B, C-C, D-D	Stránka: 3 z 4 B.17.5


PRIEČNY REZ C-C  
M=1:100

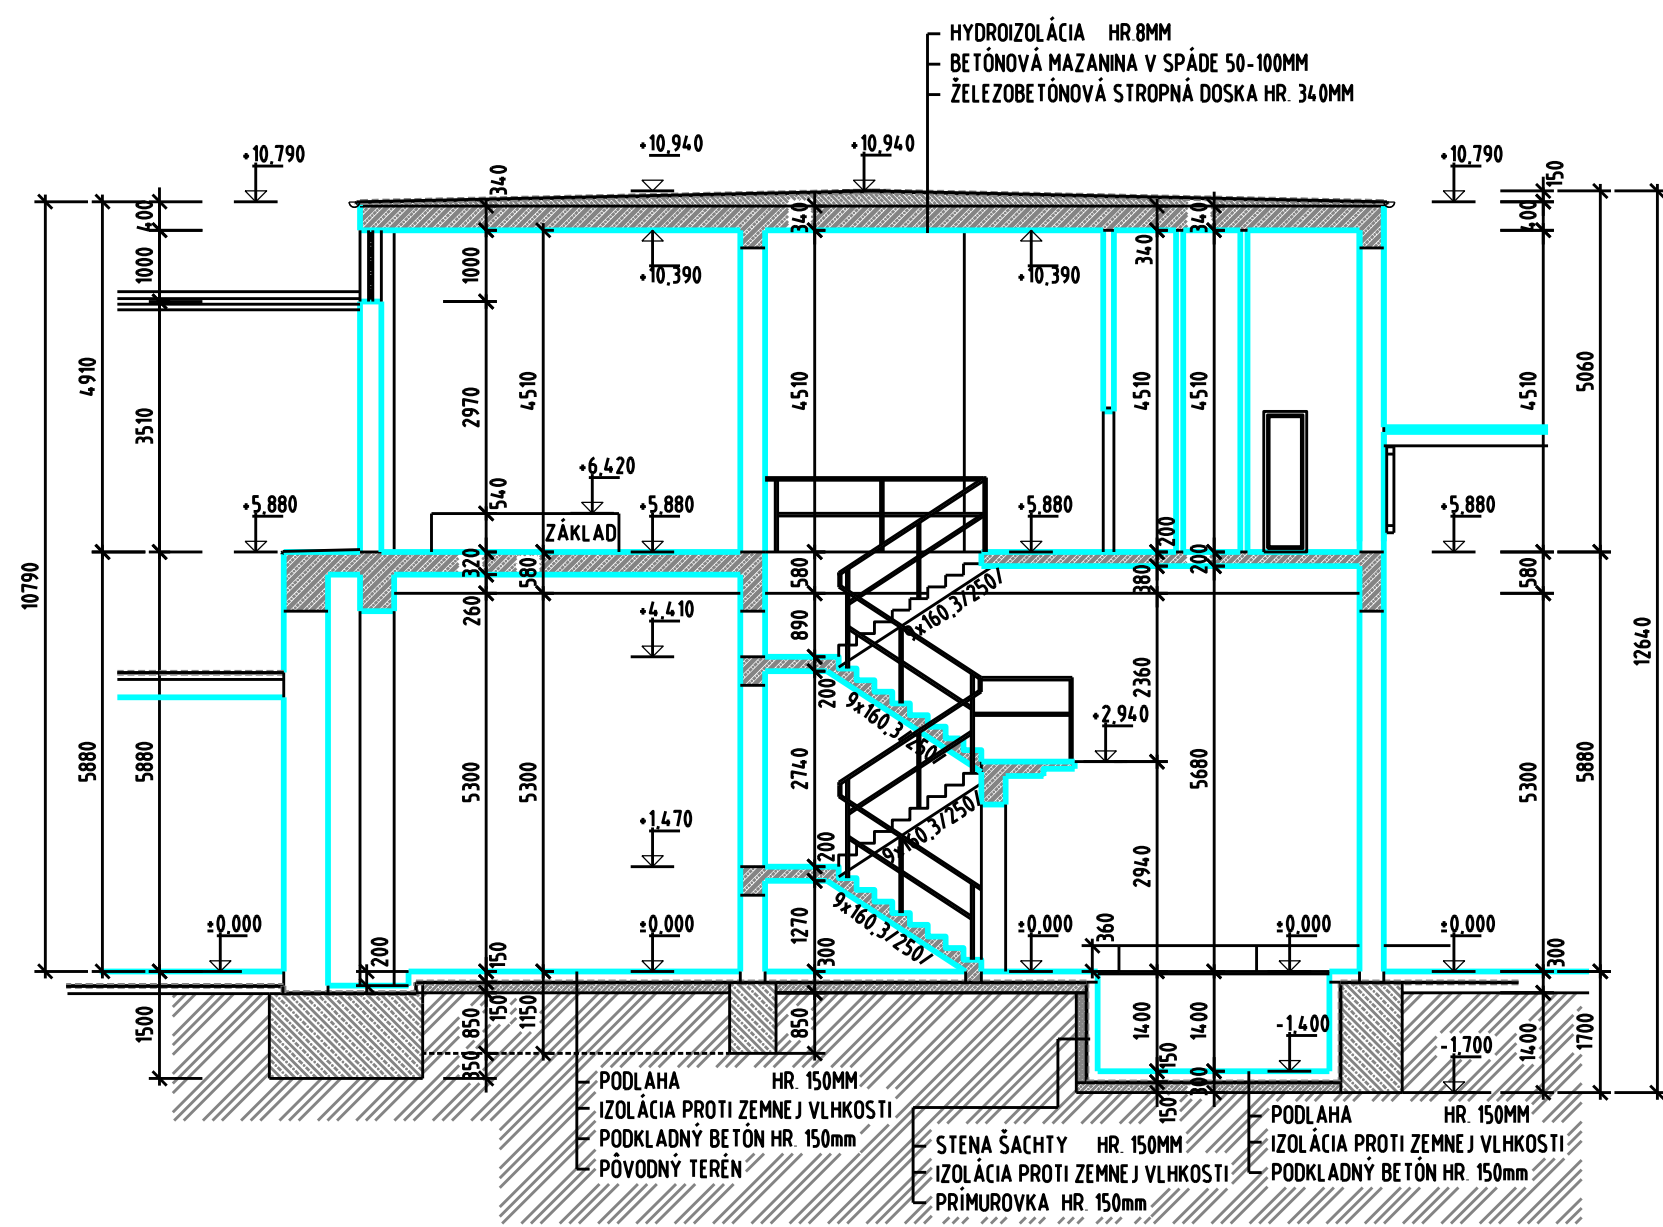


PRIEČNY REZ D-D  
M=1:100

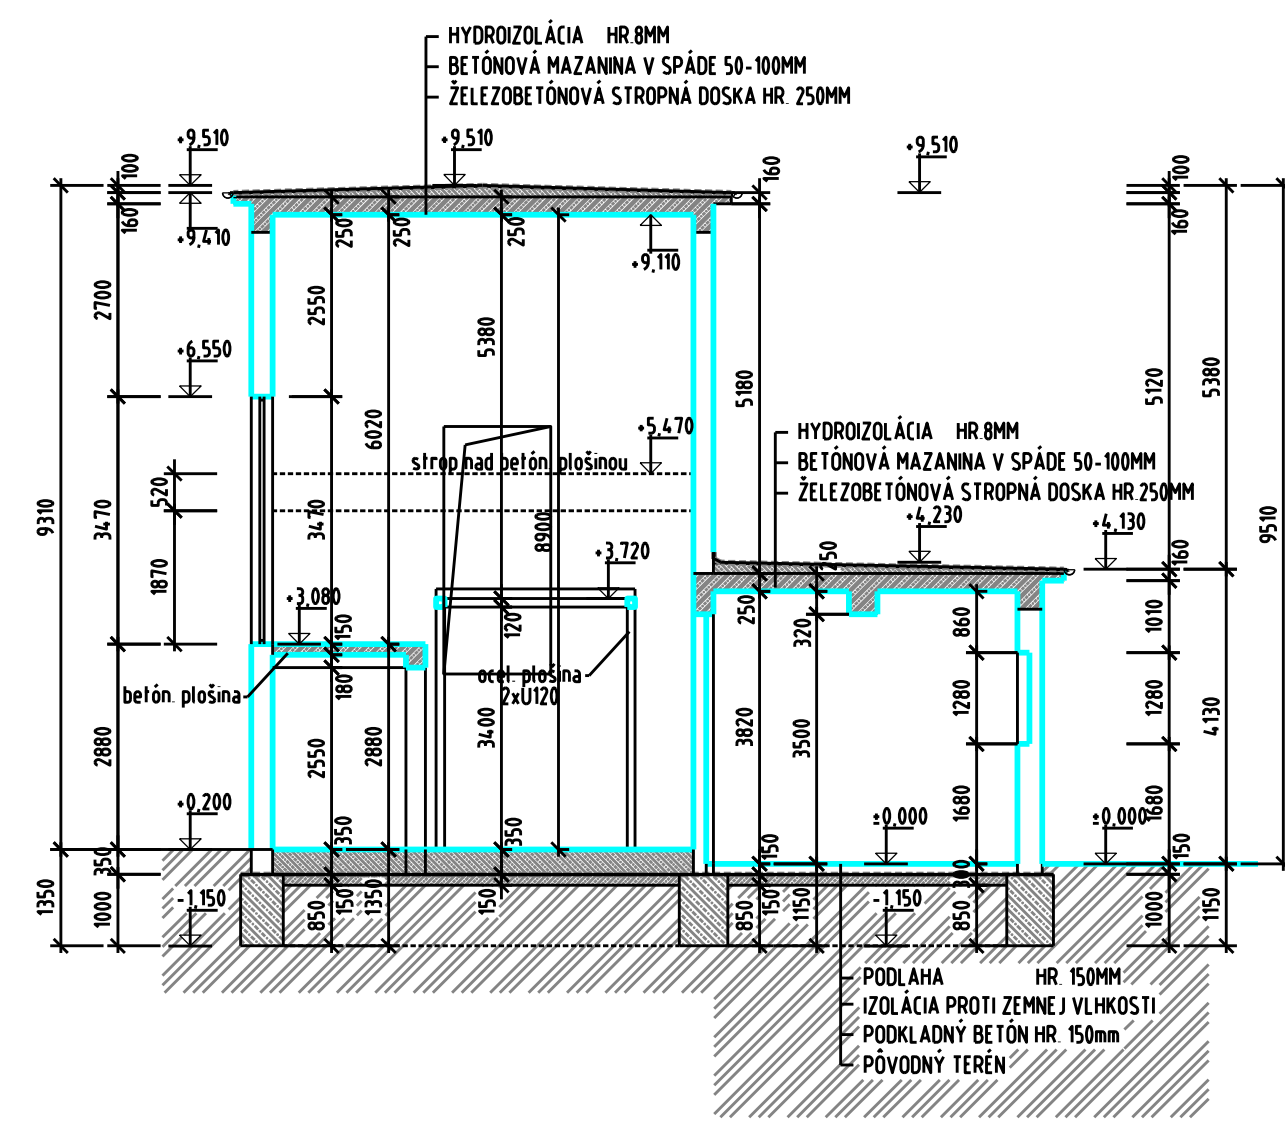

PRIEČNY REZ B-B  
M=1:100

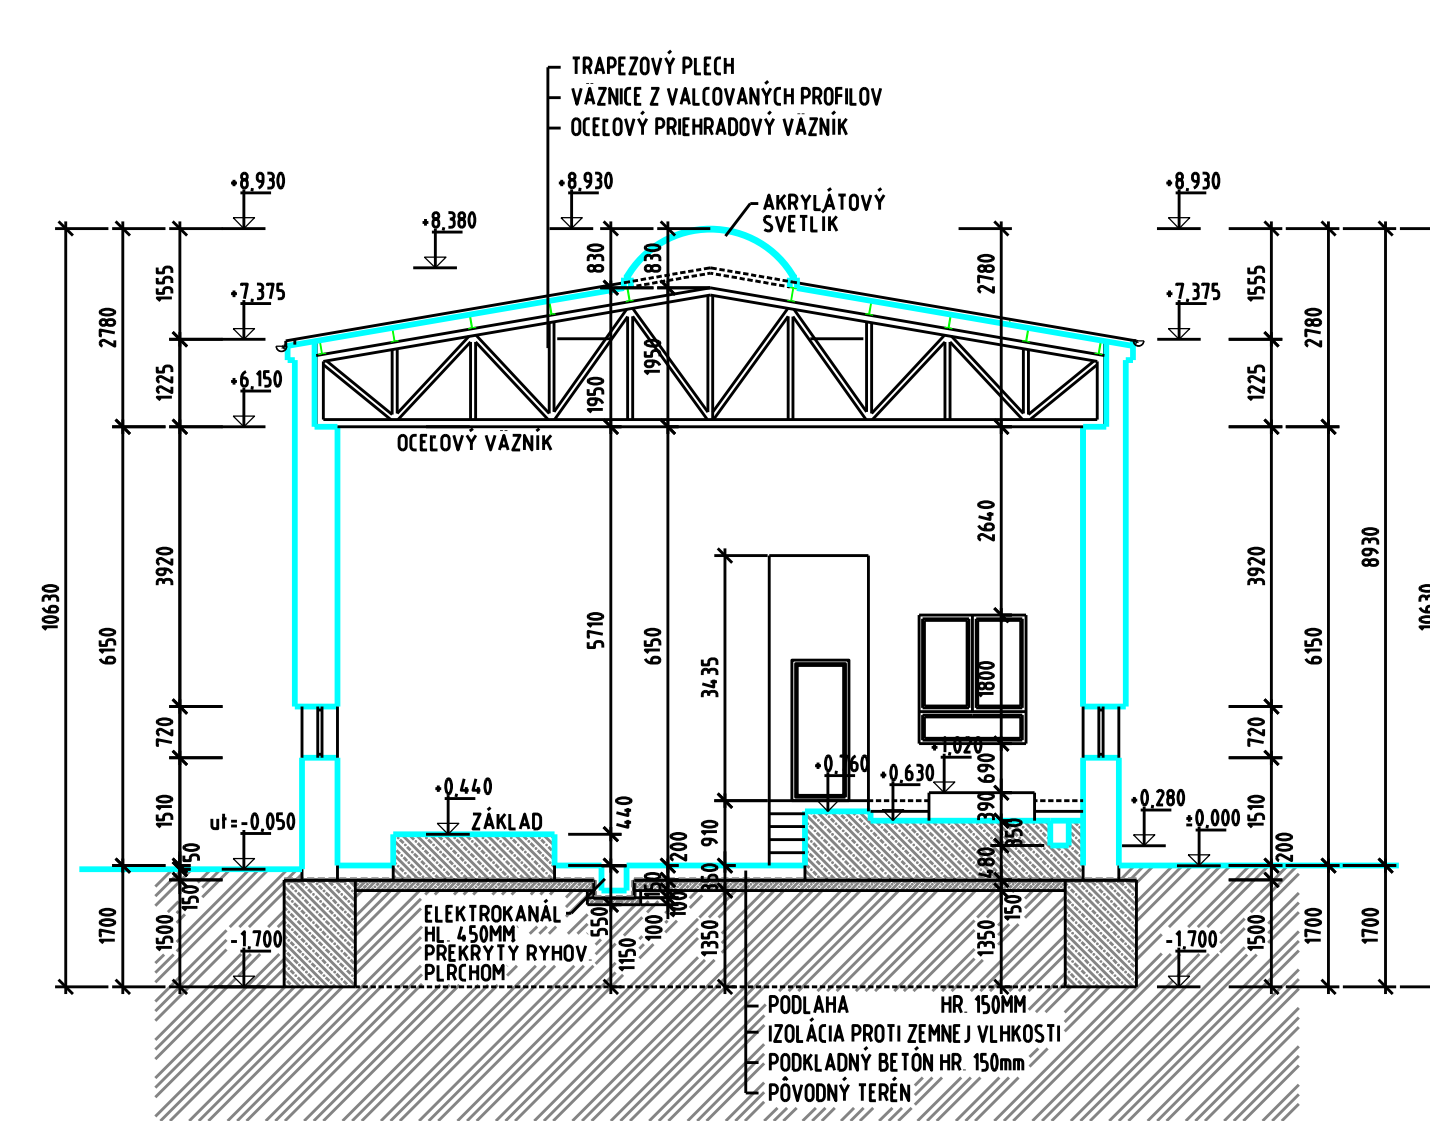

PRIEČNY REZ A-A  
M=1:100

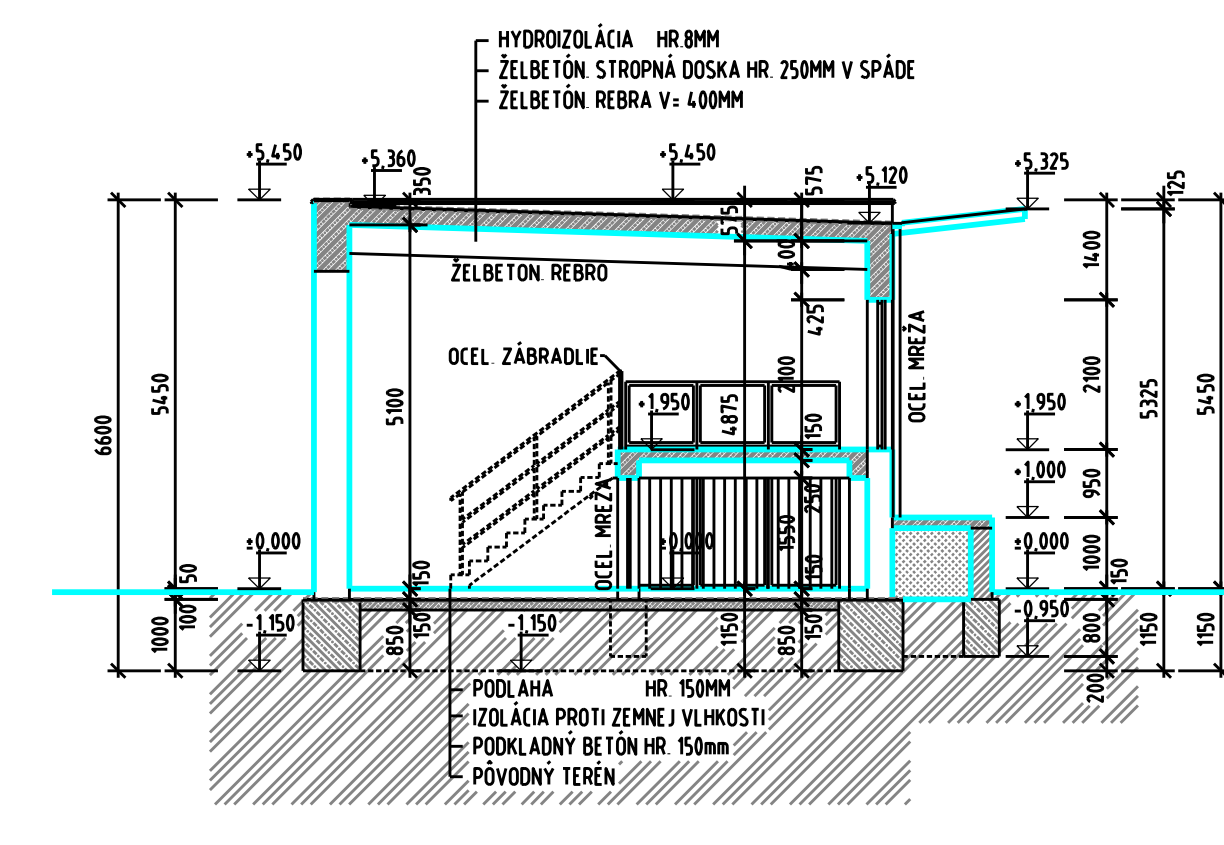

**LEGENDA:**

	MURIVD Z PŮVŇCH PĚLENÝCH TEHLÁ
	ŽELEZOBETÓNOVÁ KONŠTRUKCIA STROPU
	PRISÝTY BETÓN C16/20
	PŮVODNÁ ZEMŇA
	NAŠTRPANÁ ZEMŇA

COBERATEL	Bratislavská regijnárska, a.s. Turbinská 3, 829 05 Bratislava	
GENERÁLNY PROJEKTANT	H&M INVEST s.r.o. Lubošmanská k. 831 04 Bratislava Právnická 4, Ploha 2, 831 02 Bratislava www.hminvest.sk hminvest@hminvest.sk, tel. 0905247811, 0905520815	
HLAVNÝ INŽENÉR PROJEKTU	ING. HOLÝ PETER	
ZODP. PROJEKTANT ČASTI	ING. HOLÝ PETER	
VYPRACOVÁVA	ING. FROCHÁČ EDUARD	
<b>NÁZOV STAVBY</b>	<b>AREÁL Tpv, TURBÍNOVÁ 3</b>	
OBJEKT	<b>B 17 BUDOVA CHŮV - STARÁ CHEMICKÁ ÚPRAVNÁ VODY</b>	
ČASŤ PO	<b>STAVEBNÁ ČASŤ</b>	
MESTO STAVBY	TURBÍNOVÁ 3, BRATISLAVA - NOVÉ MESTO	Formát: A2 AL Dátum: 02/2022
PARCELNÉ ČÍSLO	13637/5	Skala: 1:100 Prápor: ČERNÝ
ÚPISNÝ PRÍLOHY / VÝKRESU	REZ A-A, B-B, C-C, D-D	Stránka: 4 z 4 B.17.5