



1-4-00039 LIST E.2

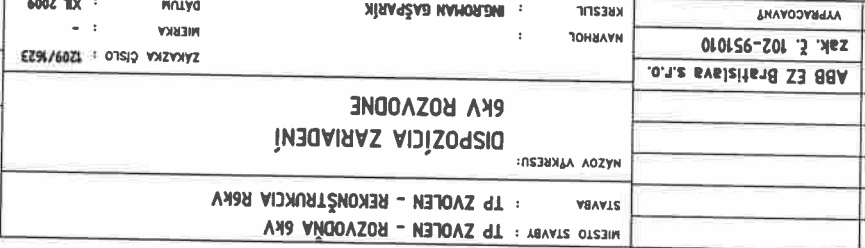


2 UST CÍSLO	TP ZVOLEN : KOD MIEŠTA : ROZMER :
Ing. Roman Gáspárík SÁLA e-mail: rgasparik@centrum.sk	VÝDANIE : TP ZVOLEN : KOD MIEŠTA : ROZMER :


PREHLADOVÁ SCHÉMA 6kV ROZVODNE

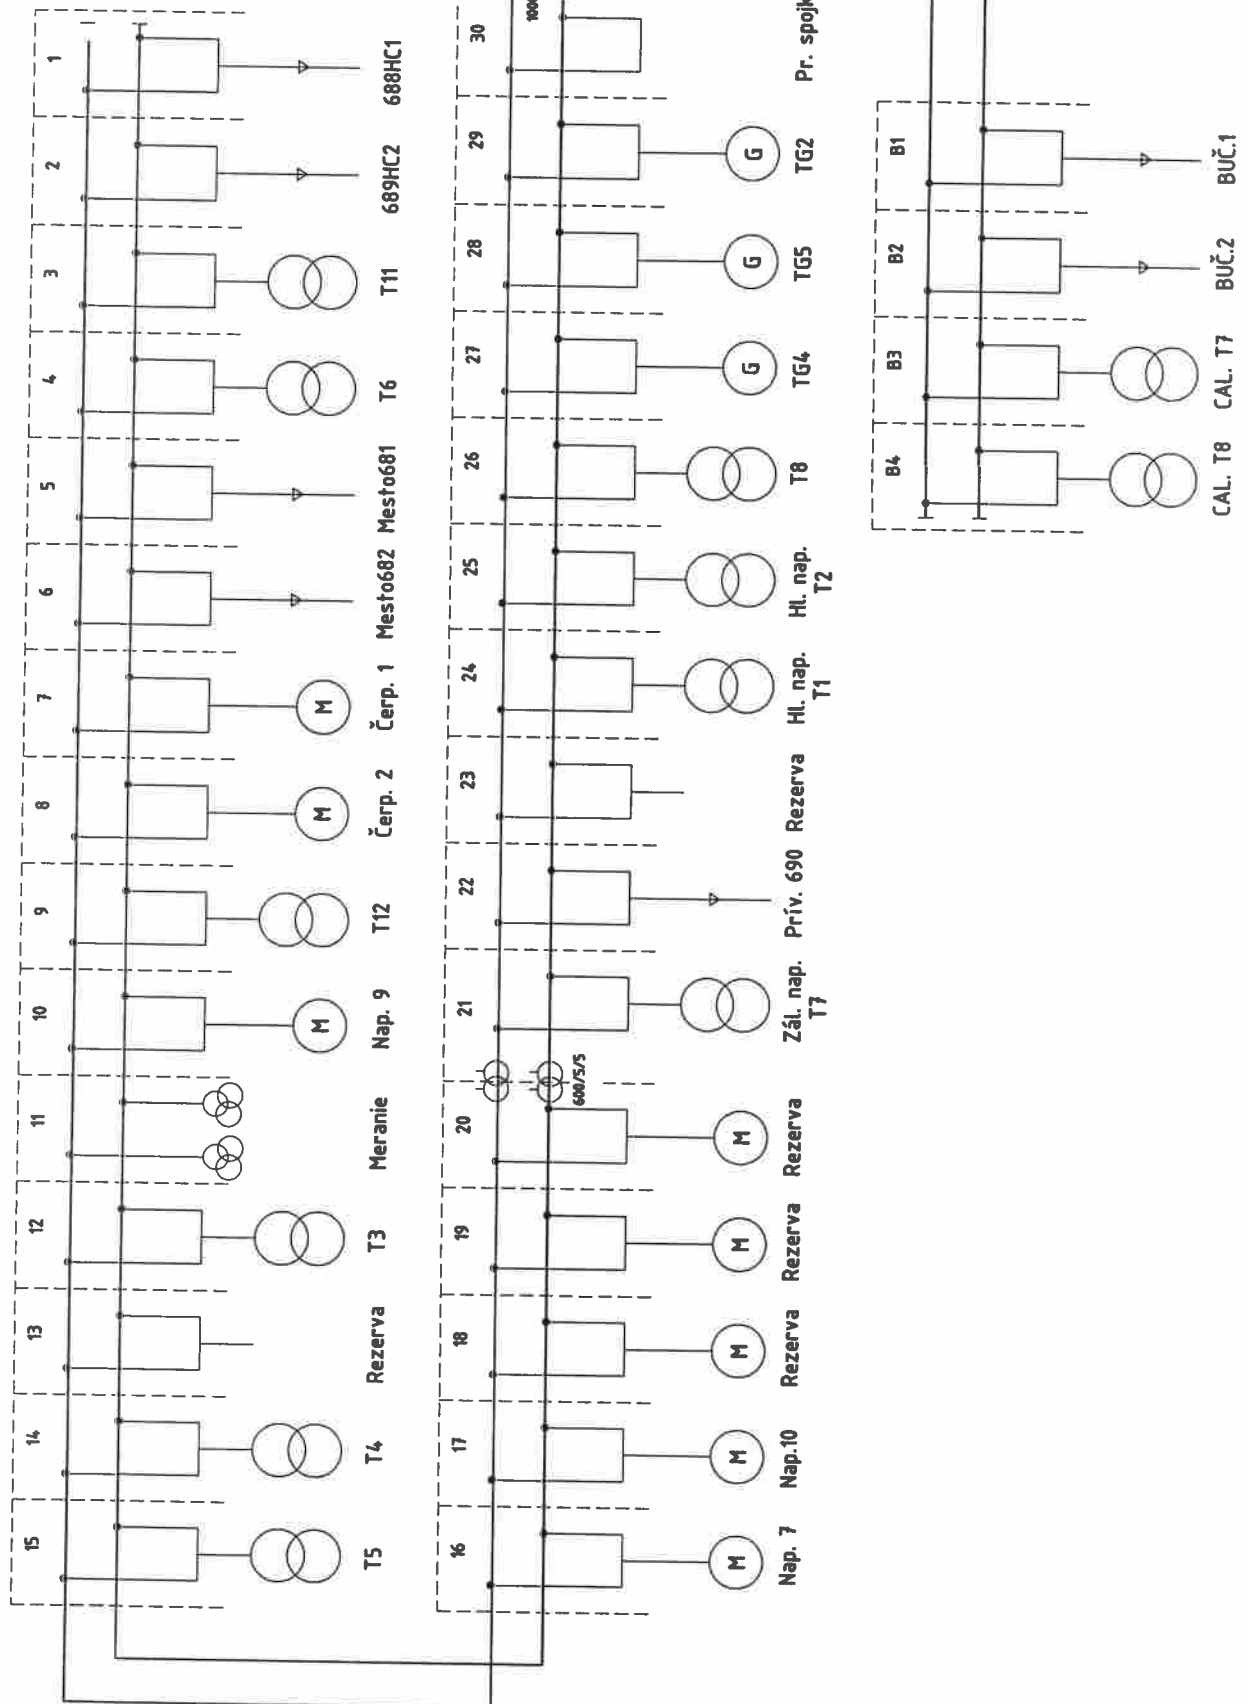

		MIESTO STAVBY : TP ZVOLEN - ROZVODŇA 6kV	 Ing. Roman Gašparík ŠALA e-mail: rgasparik@centrum.sk
		STAVBA : TP ZVOLEN - REKONŠTRUKCIA R6kV	
		NÁZOV VÝKRESU:	
		PREHLADOVÁ SCHÉMA 6kV ROZVODNE	
1-4-00039 LIST č.3	ABB EZ Bratislava s.r.o. zak. č. 102-951010		LIST číslo 3
NAHRÁDA POVOĎNÝ VÝKRES	VYPRACOVNÝ	NAVRHOL : KRESLIL : ING.ROMAN GAŠPARÍK	LIST : ROZMER : KÓD MIESTA : TP ZVOLEN ROZVODŇA 6kV VÝDANIE : A
		ZÁKAZKA číslo : 1209/1623 MIERKA : - DÁTUM : XII. 2009	

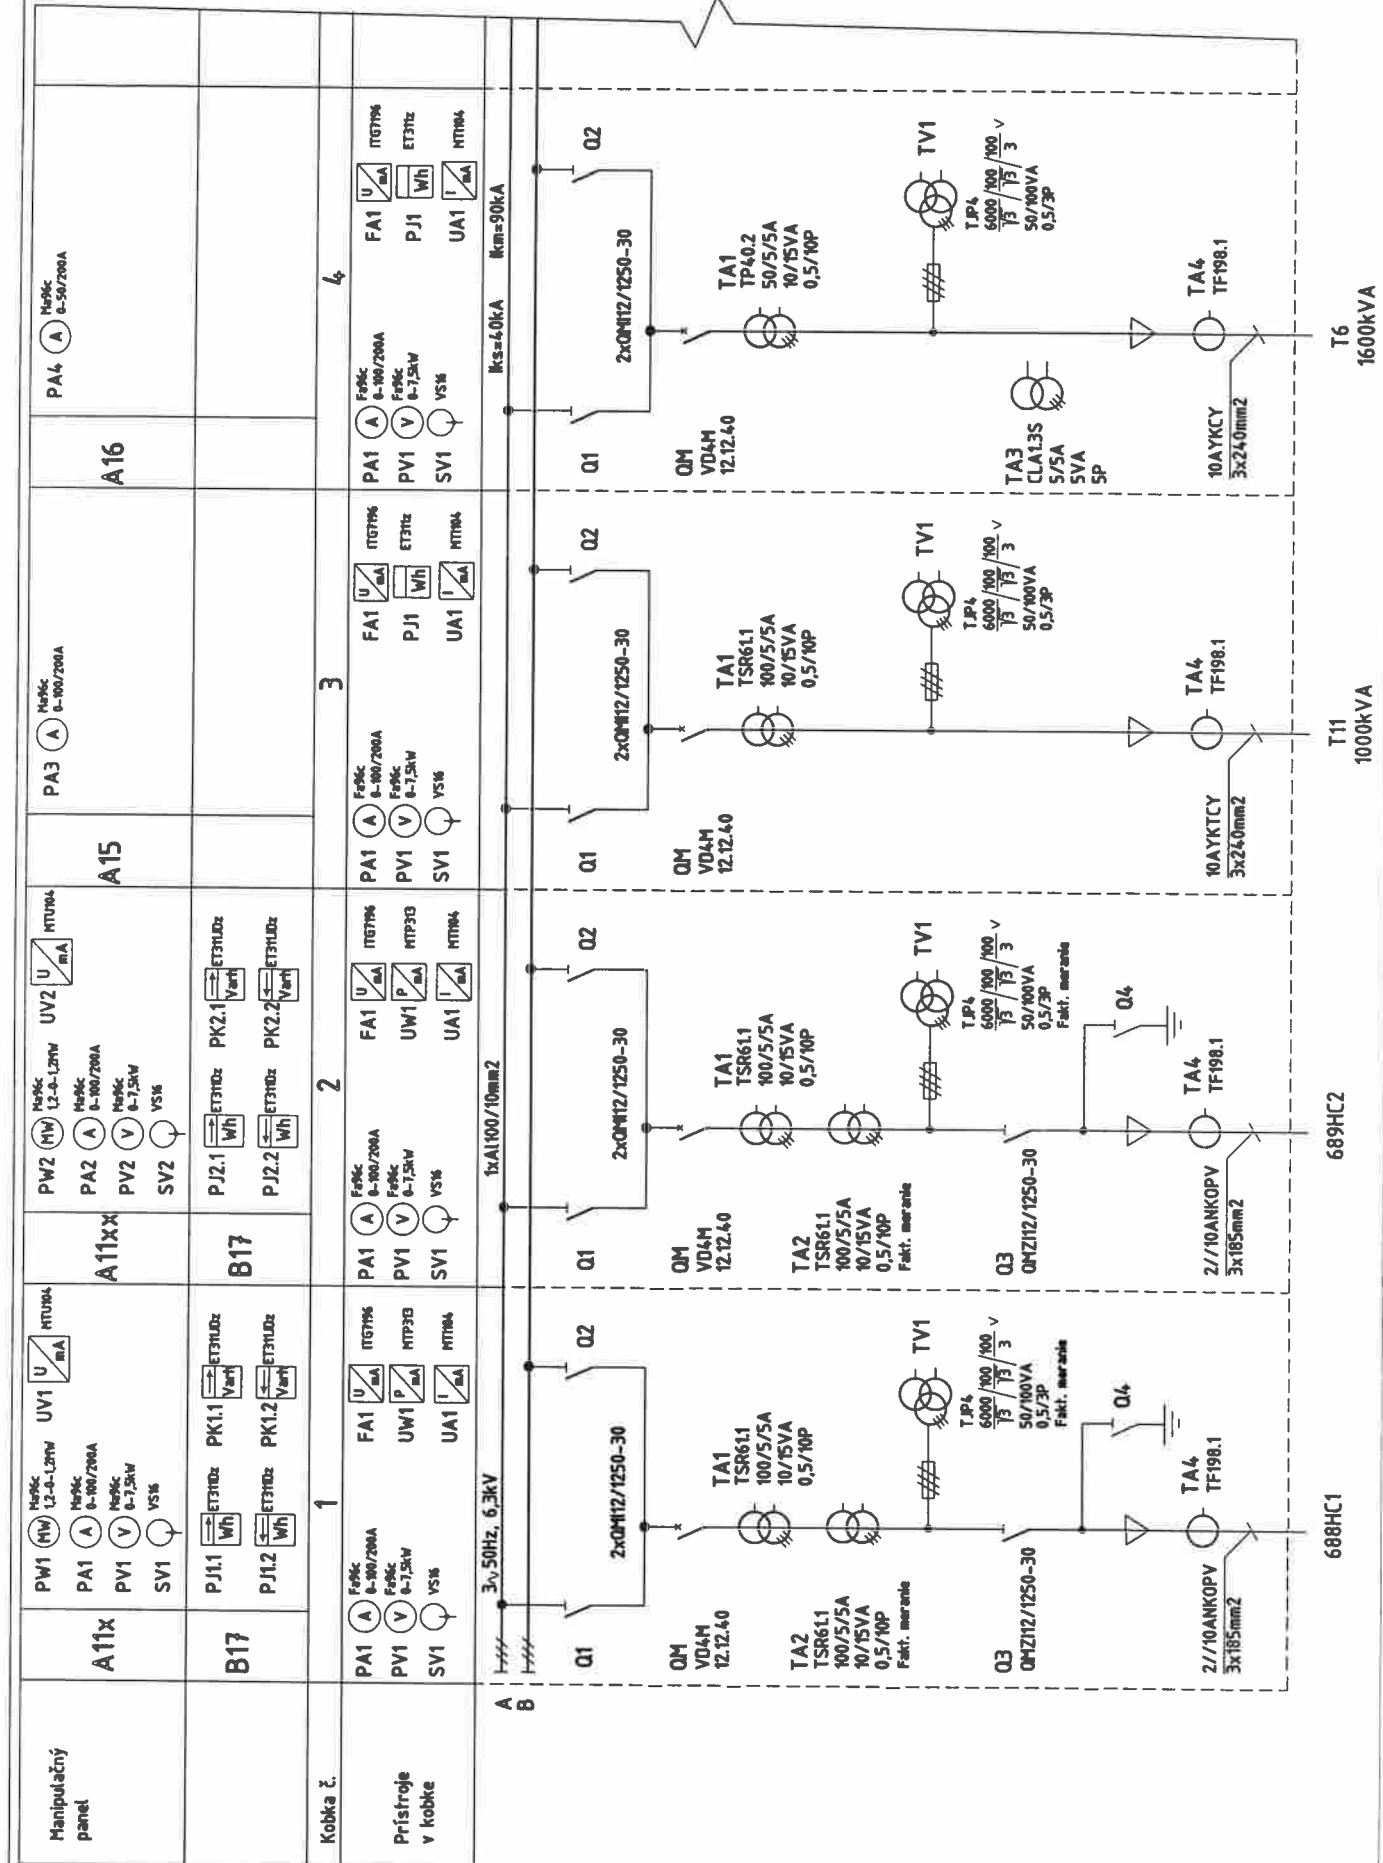

		MIESTO STAVBY : TP ZVOLEN - ROZVODNÁ 6kV	 Ing. Roman Gašparík S.A.S. e-mail: rgasparik@centrum.sk		
		STAVBA : TP ZVOLEN - REKONŠTRUKCIA R6kV			
		NÁZOV VÝKRESU :			
		JEDNOPÓLOVÁ SCHÉMA 6kV ROZVODNE KOBKA 1 až 4			
1-4-00039 LIST 2.4	ABB EZ Bratislava s.r.o.		ZÁKAZKA ČÍSLO : 1209/1623	LIST ČÍSLO 4	LIST :
	zak. č. 102-951010	NAVRHOV : KRESLIL : ING.ROMAN GAŠPARÍK	MIERKA : - DÁTUM : XII. 2009	ROZMER : KÓD MIESTA : TP ZVOLEN ROZVODNÁ 6kV	VYDANIE : A
NAHRÁDA POVODNÝ VÝKRES	VYPRACOVANÝ				

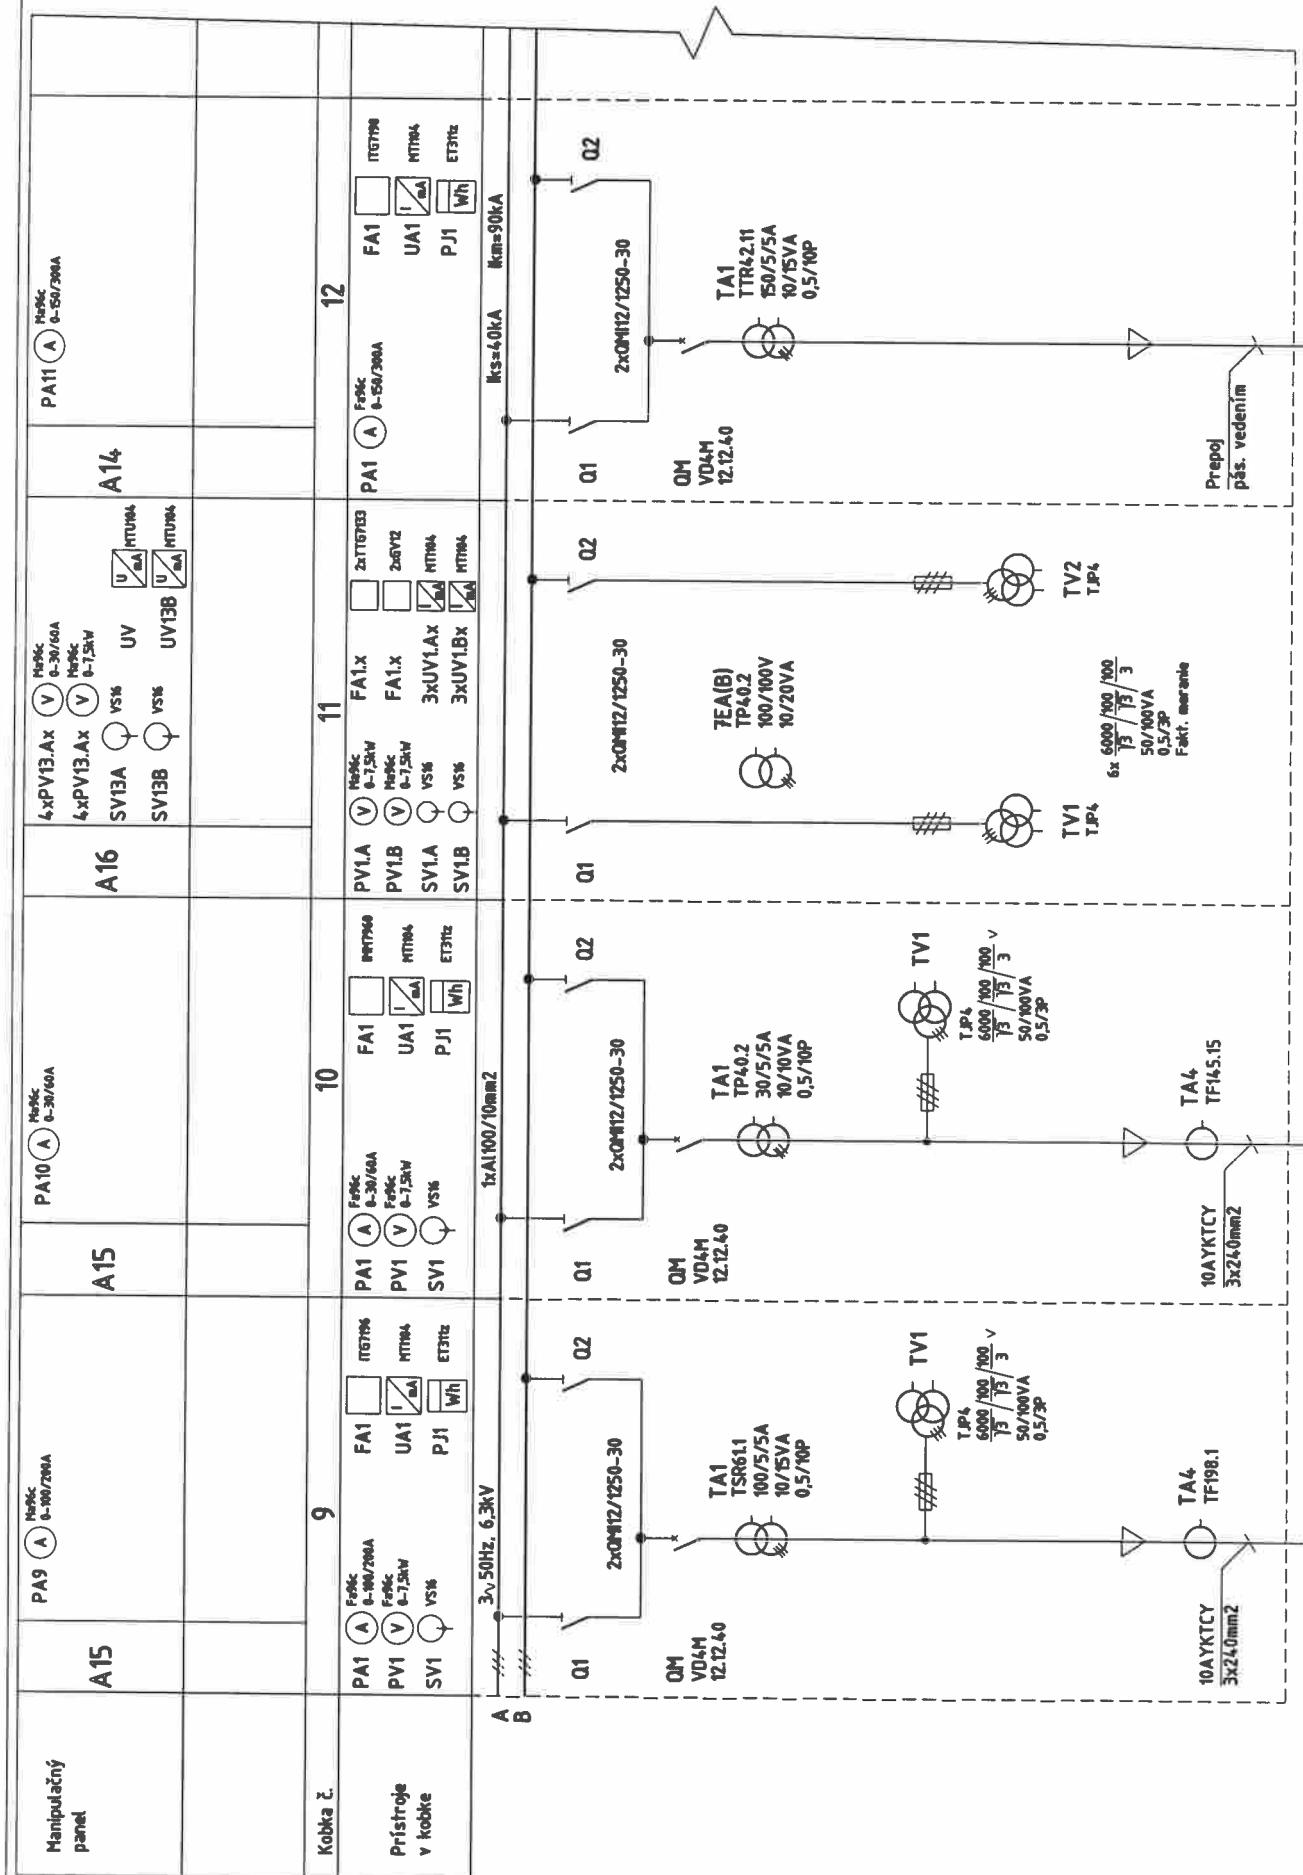


Výv. T3-vl. spotreba (1600kVA)

Meranie

Napájacia 9 (200kW)

T12 (1000kVA)

1-4-00039 LIST č.6 NAHRÁDA POVOĎNÝ VÝKRES	ABB EZ Bratislava s.r.o. zak. č. 102-951010 VYPRACOVNÝ	MIESTO STAVBY : TP ZVOLEN - ROZVODNÁ 6kV STAVBA : TP ZVOLEN - REKONŠTRUKCIA R6kV NÁZOV VÝKRESU: JEDNOPÓLOVÁ SCHÉMA 6kV ROZVODNE KOBKA 9 až 12 NAVRHOV : _____ KRESLIL : INĽROMAN GAŠPARÍK ZÁKAZKA ČÍSLO : 1209/1623 MIERKA : - DÁTUM : XII. 2009	 Ing. Roman Gašparík S.A. e-mail: rgasparik@centrum.sk LIST ČÍSLO : 6 LIST : _____ ROZMER : _____ KÓD MIESTA : TP ZVOLEN ROZVODNÁ 6kV VYDANIE : A
---	---	--	--

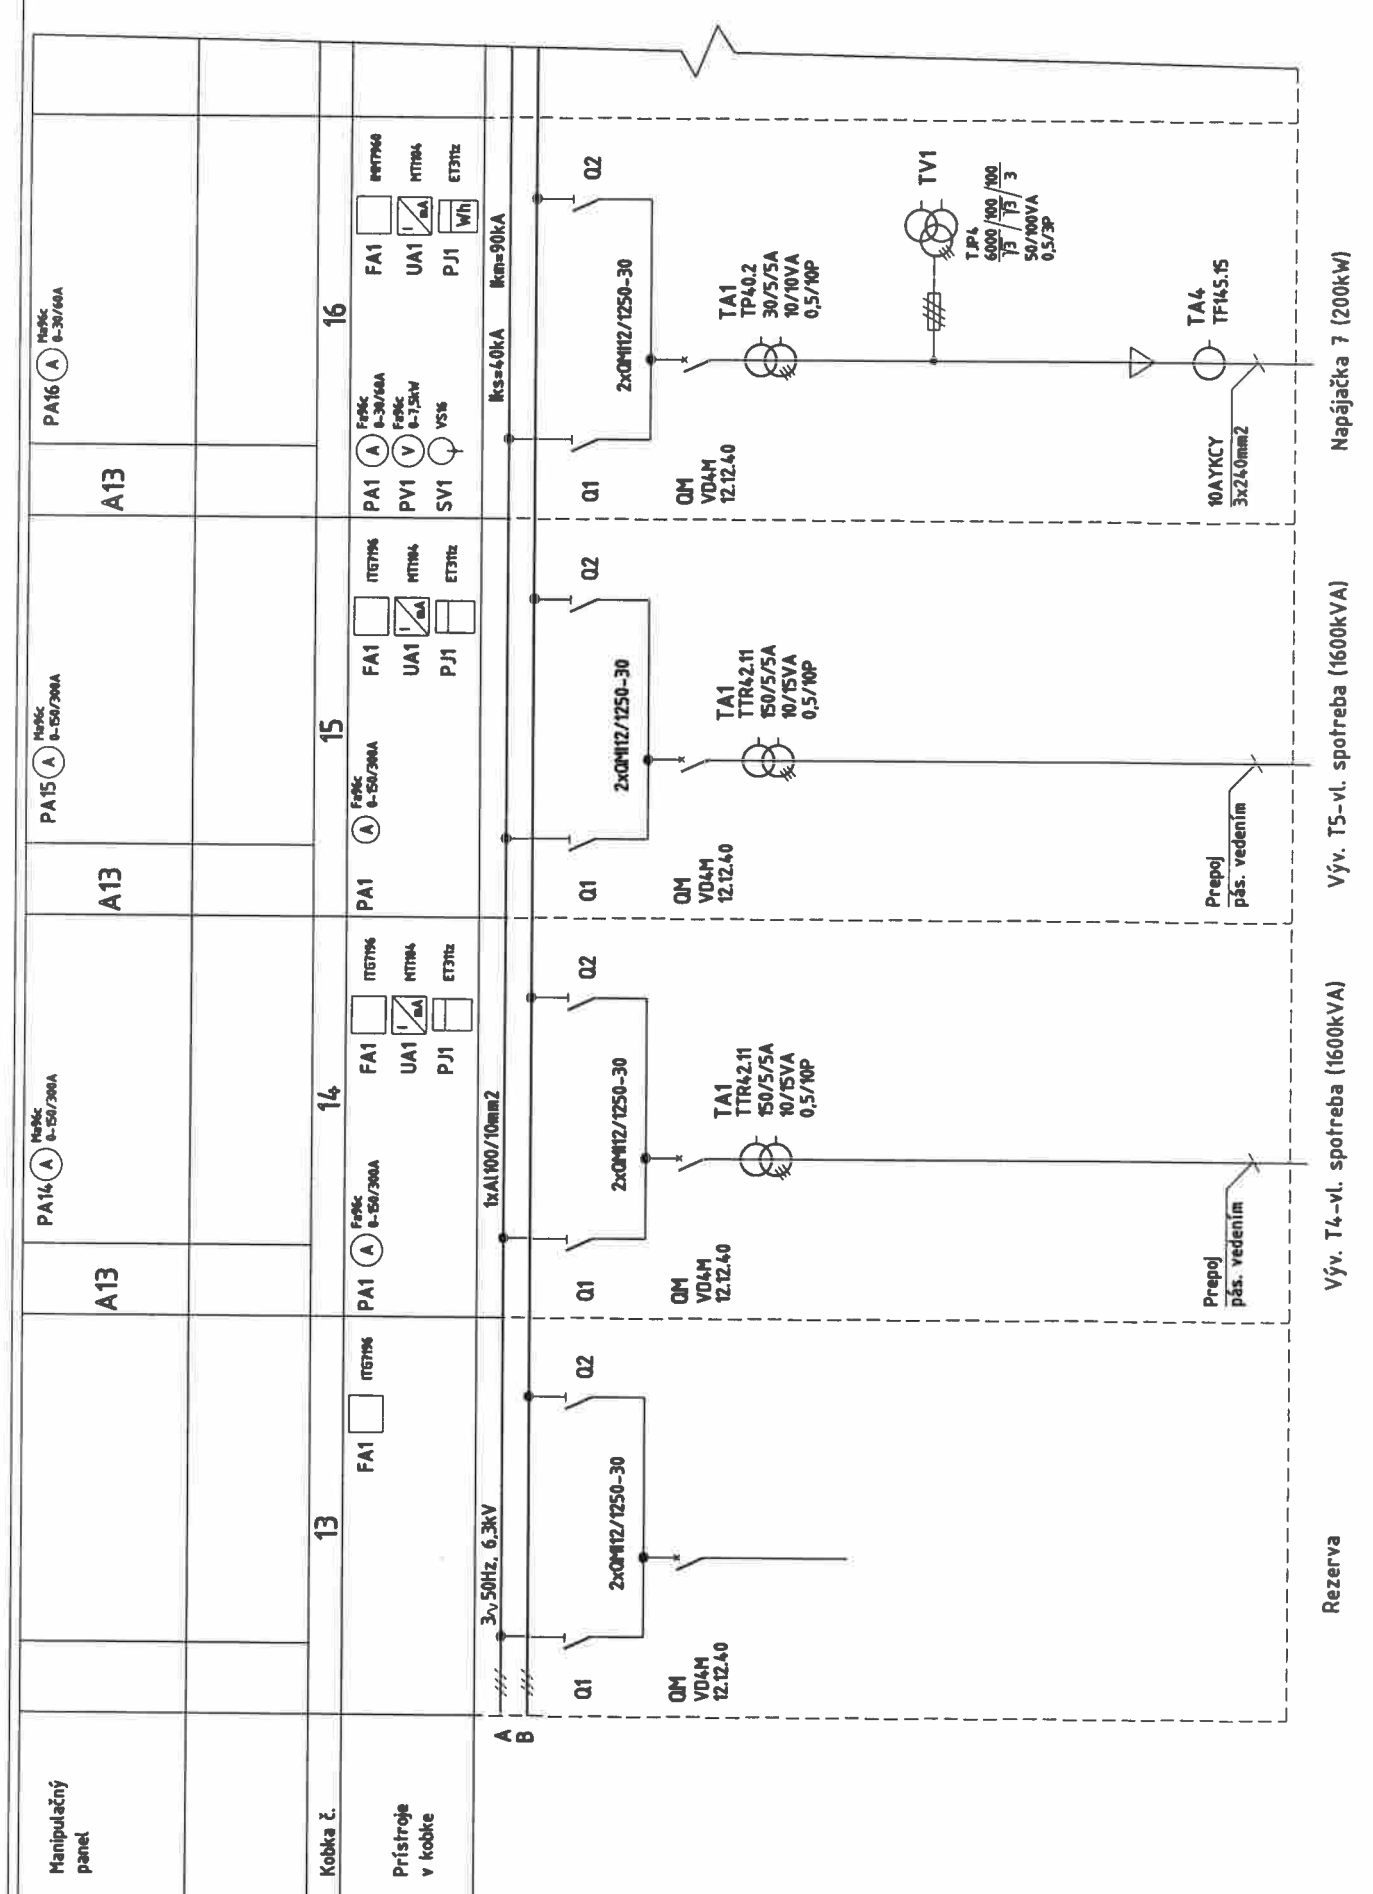


Napájacia 7 (200kW)

Výv. T5-vl. spotreba (1600kVA)


Výv. T4-vl. spotreba (1600kVA)

Rezerva


		MIESTO STAVBY : TP ZVOLEN - ROZVODNÁ 6kV	 Ing. Roman Gašparík SACA e-mail: rgasparik@centrum.sk	
		STAVBA : TP ZVOLEN - REKONŠTRUKCIA R6kV		
		NÁZOV VÝKRESU : JEDNOPÓLOVÁ SCHÉMA 6kV ROZVODNE KOBKA 13 až 16		
1-4-00039 LIST 7.7	ABB EZ Bratislava s.r.o. zak. č. 102-951010	NAVHRHOL : KRESLIL : ING.ROMAN GAŠPARÍK	ZÁKAZKA ČÍSLO : 1209/1623 MIERKA : - DÁTUM : XII. 2009	LIST ČÍSLO : 7 LIST : ROZMER : KÓD MIESTA : TP ZVOLEN ROZVODNÁ 6kV VYDANIE : A
NAHRÁDA POVOĎNÝ VÝKRES	VYPRACOVNÝ			

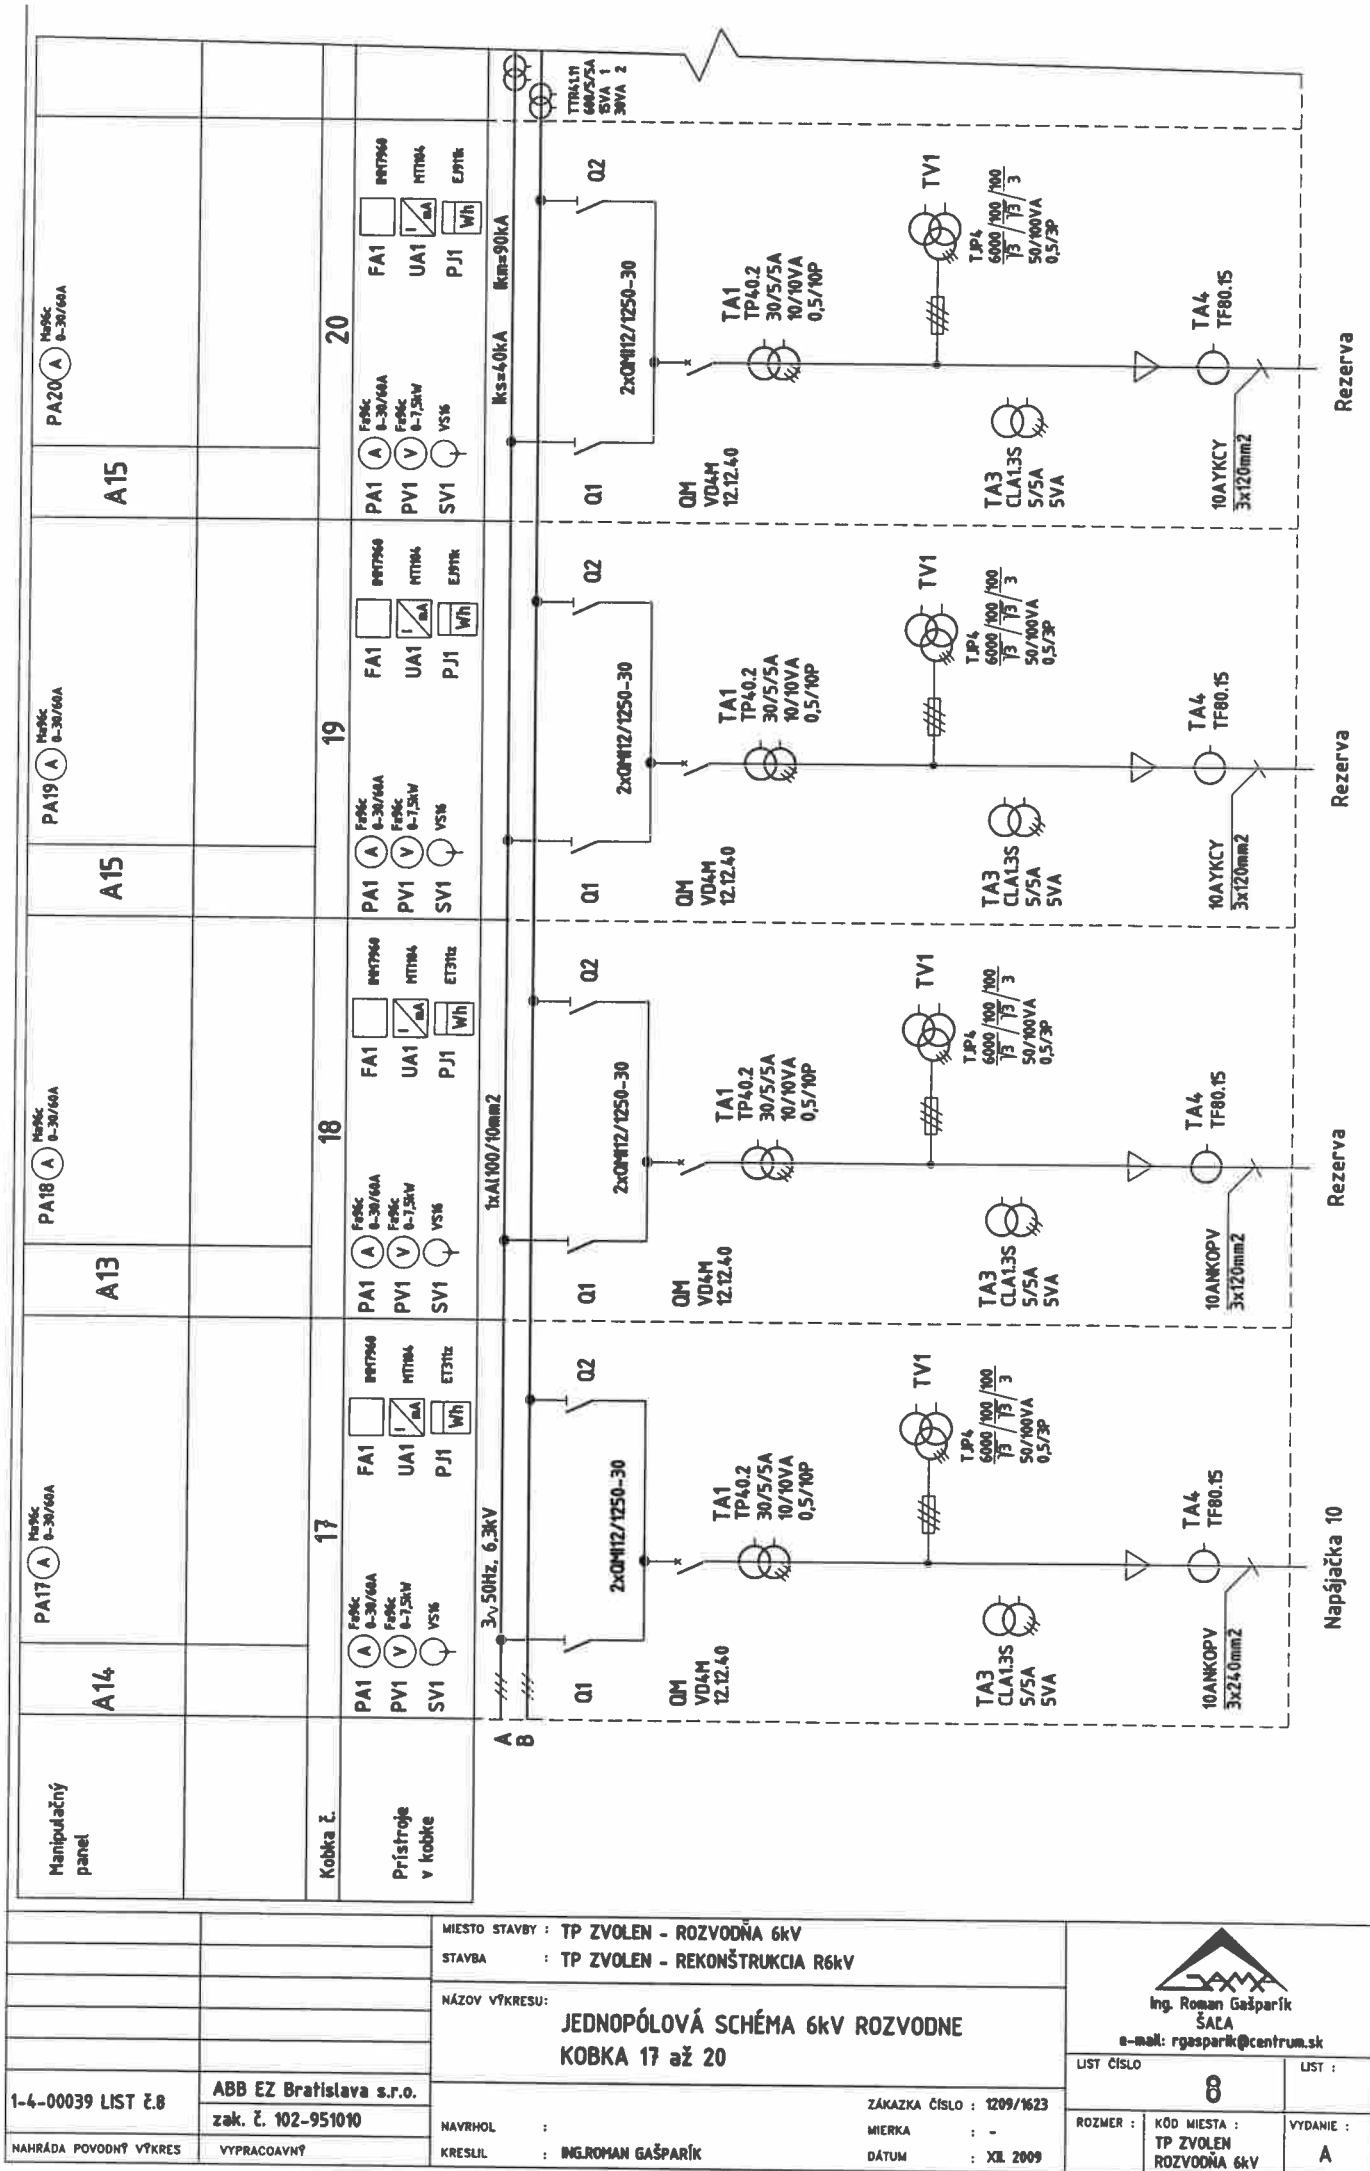


		MIESTO STAVBY : TP ZVOLEN - ROZVODNÁ 6kV	 Ing. Roman Gašparík SACA e-mail: rgasparik@centrum.sk
		STAVBA : TP ZVOLEN - REKONŠTRUKCIA R6kV	
		NÁZOV VÝKRESU:	
		JEDNOPÓLOVÁ SCHÉMA 6kV ROZVODNE	
		KOBKA 17 až 20	
1-4-00039 LIST č.8	ABB EZ Bratislava s.r.o. zak. č. 102-951010	NAVRIHOL : KRESLIL : ING.ROMAN GAŠPARÍK	ZÁKAZKA ČÍSLO : 1209/1623 MIERKA : - DÁTUM : XII 2009
NAHRÁDA POVOĎNÝ VÝKRES	VYPRACOVANÝ		LIST ČÍSLO : 8 ROZMER : KÓD MIESTA : TP ZVOLEN ROZVODNÁ 6kV VYDANIE : A

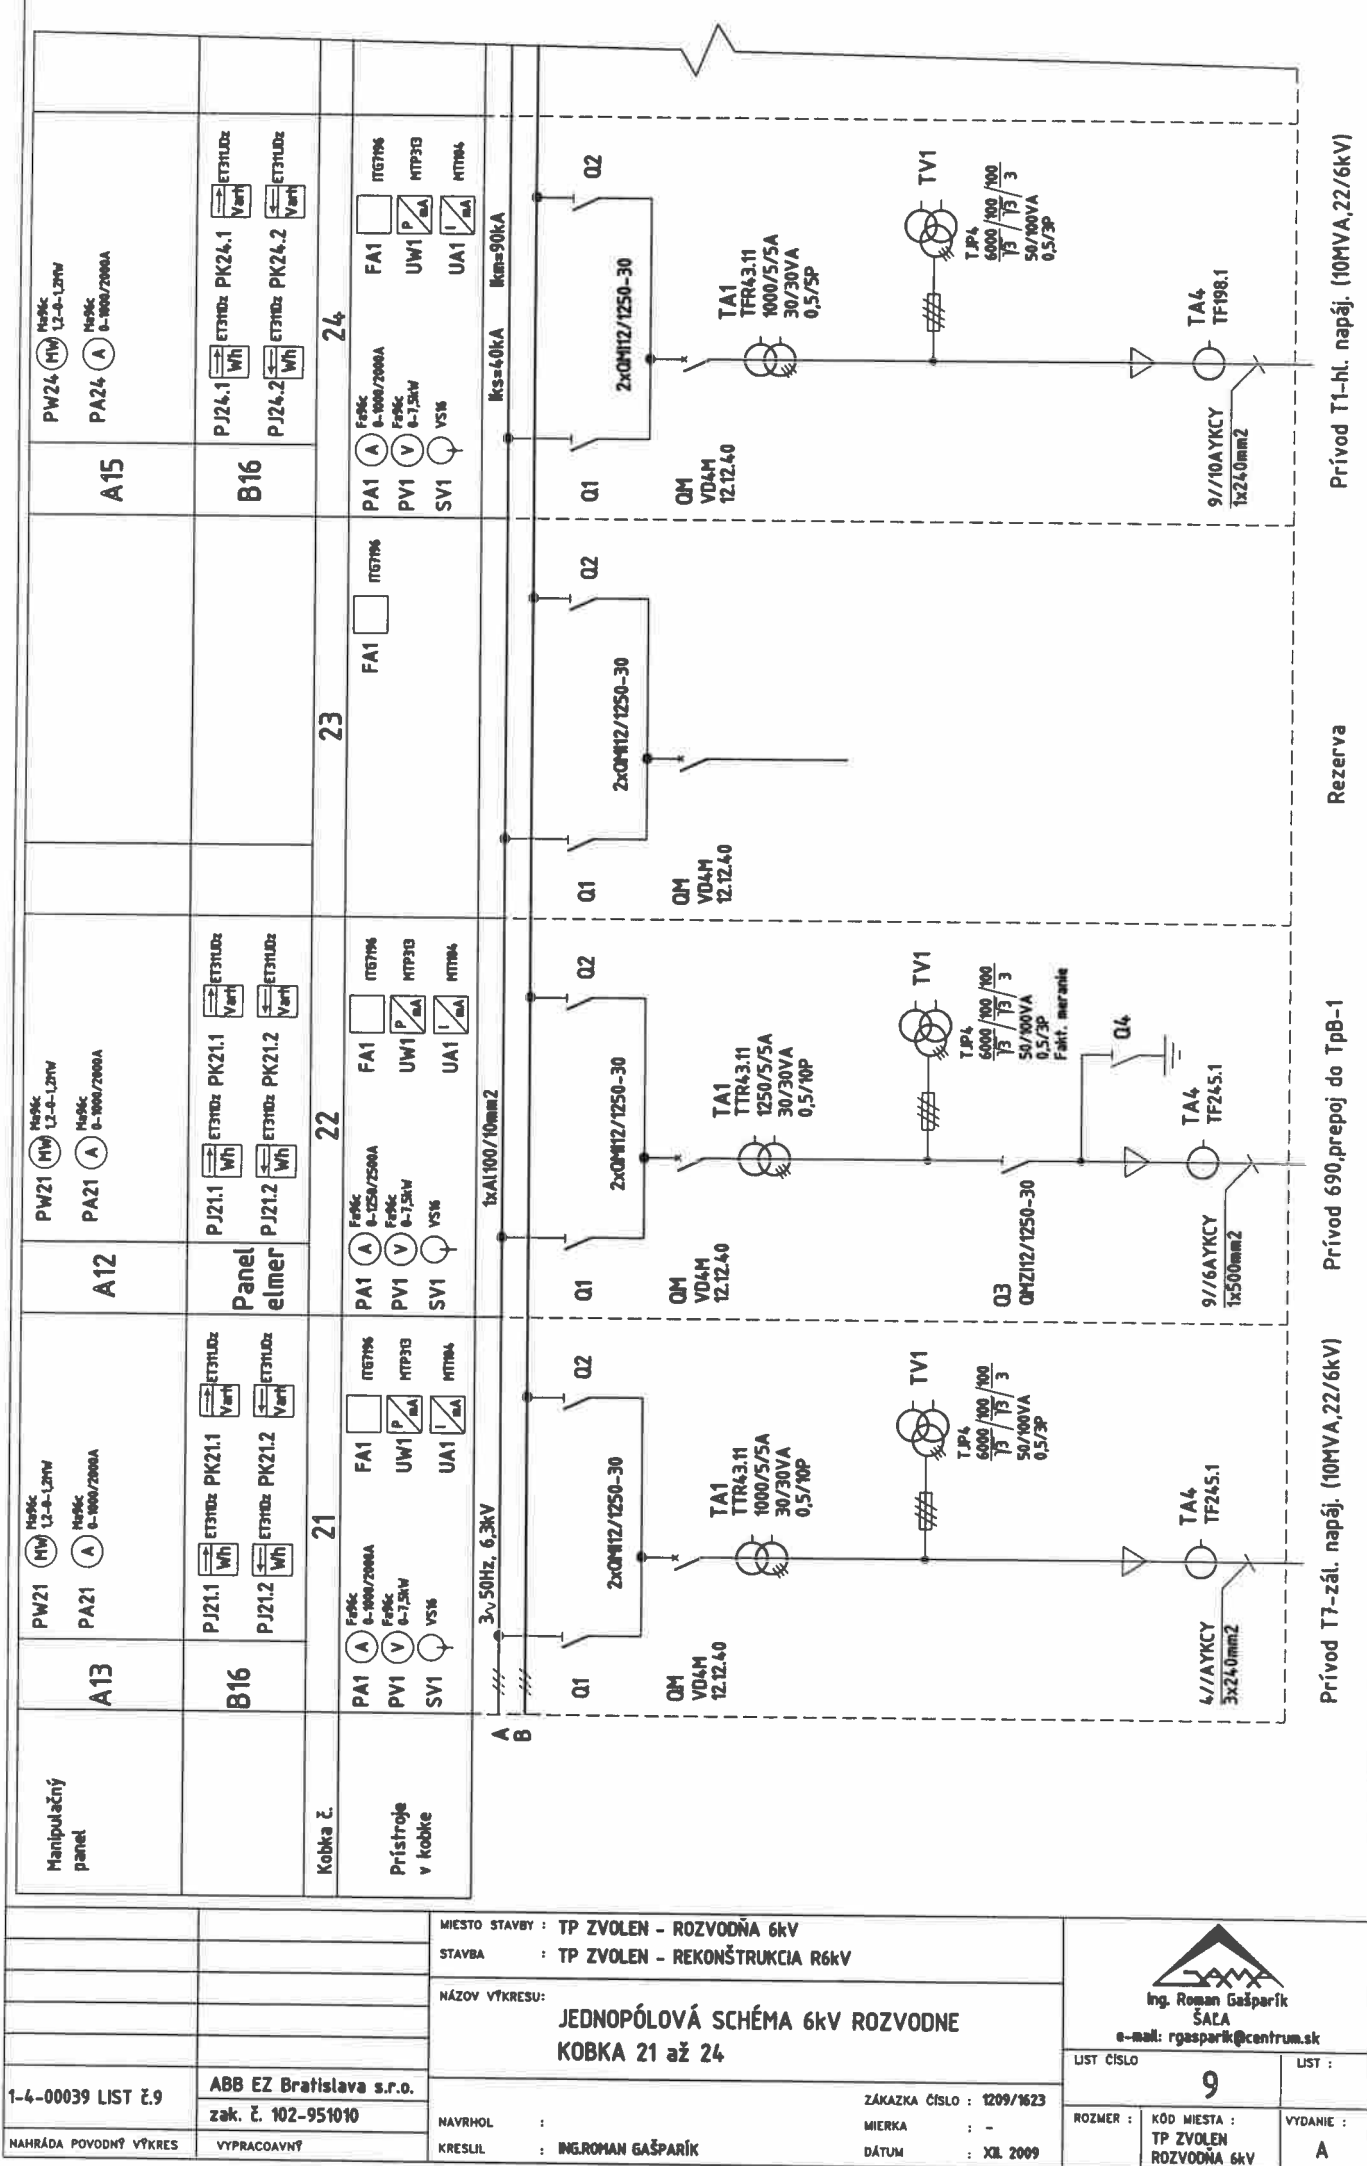

MIESTO STAVBY : TP ZVOLEN - ROZVODŇA 6kV	 Ing. Roman Gašparík S.A. e-mail: rgasparik@centrum.sk		
STAVBA : TP ZVOLEN - REKONŠTRUKCIA R6kV			
NÁZOV VÝKRESU : JEDNOPÓLOVÁ SCHÉMA 6kV ROZVODNE KOBKA 21 až 24			
1-4-00039 LIST č.9	ABB EZ Bratislava s.r.o. zak. č. 102-951010	ZÁKAZKA ČÍSLO : 1209/1623	ROZMER : KÓD MIESTA : TP ZVOLEN ROZVODŇA 6kV
NAHRÁDA POVOĎNÝ VÝKRES	VYPRACOVNÝ	NAVROHOL : KRESLIL : ING. ROMAN GAŠPARÍK	MIERKA : DÁTUM : XII. 2009
		LIST ČÍSLO : 9	
		LIST :	

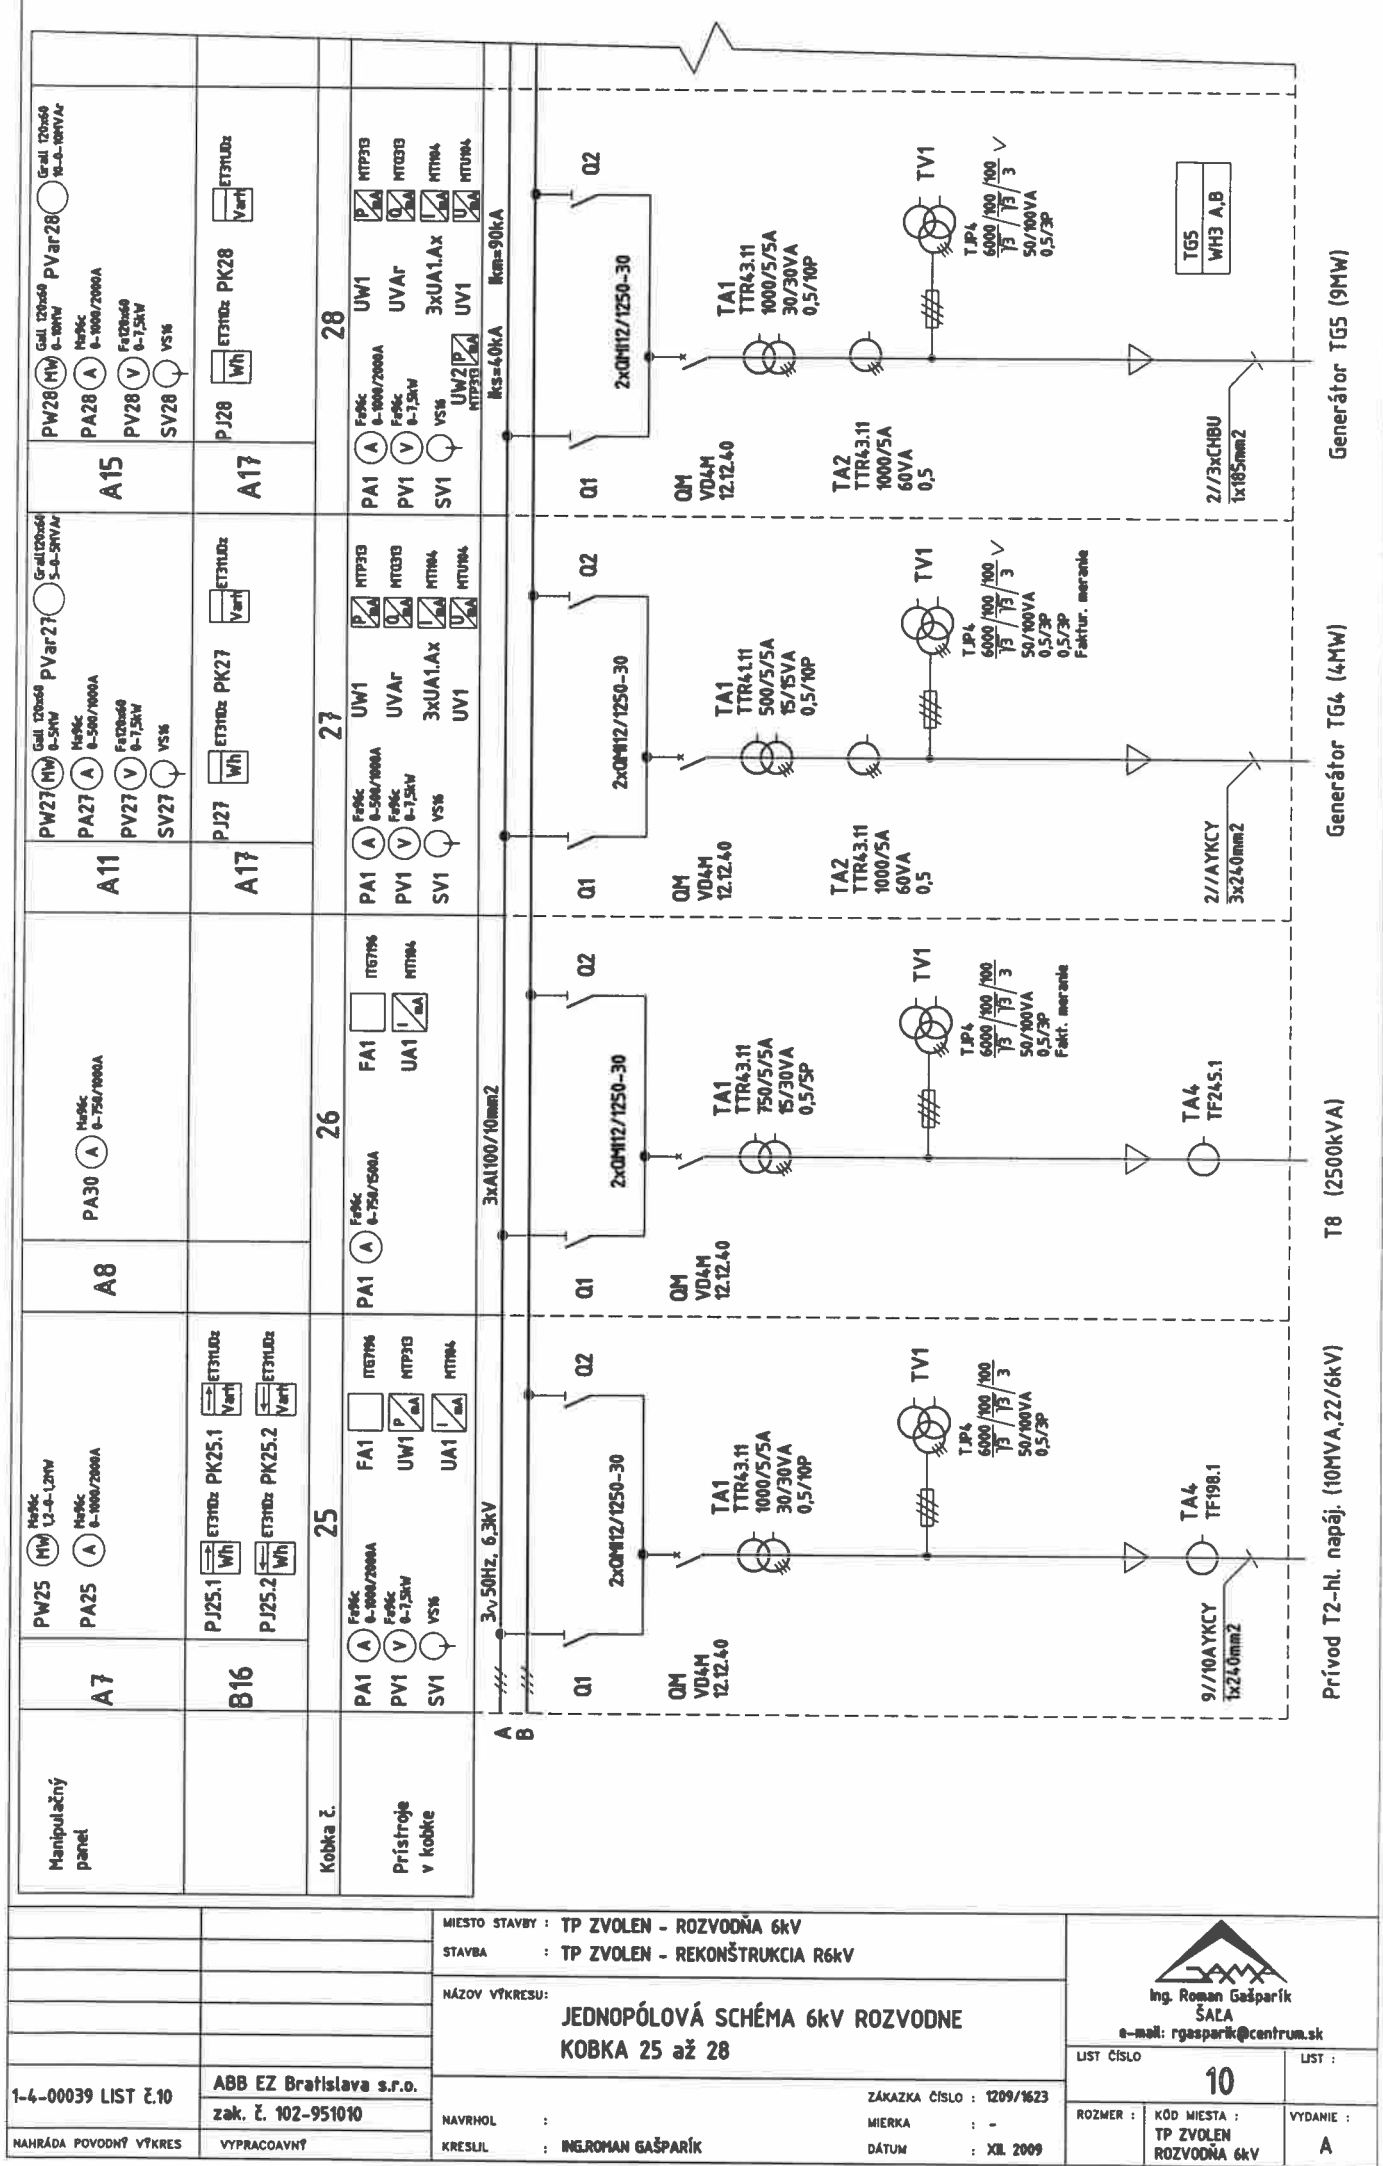

POKRAČUJE V KOBKE
 Ž. B1 V ČASTI ROZVODNE
 URČENEJ PRE BUČINU ZVOLEN

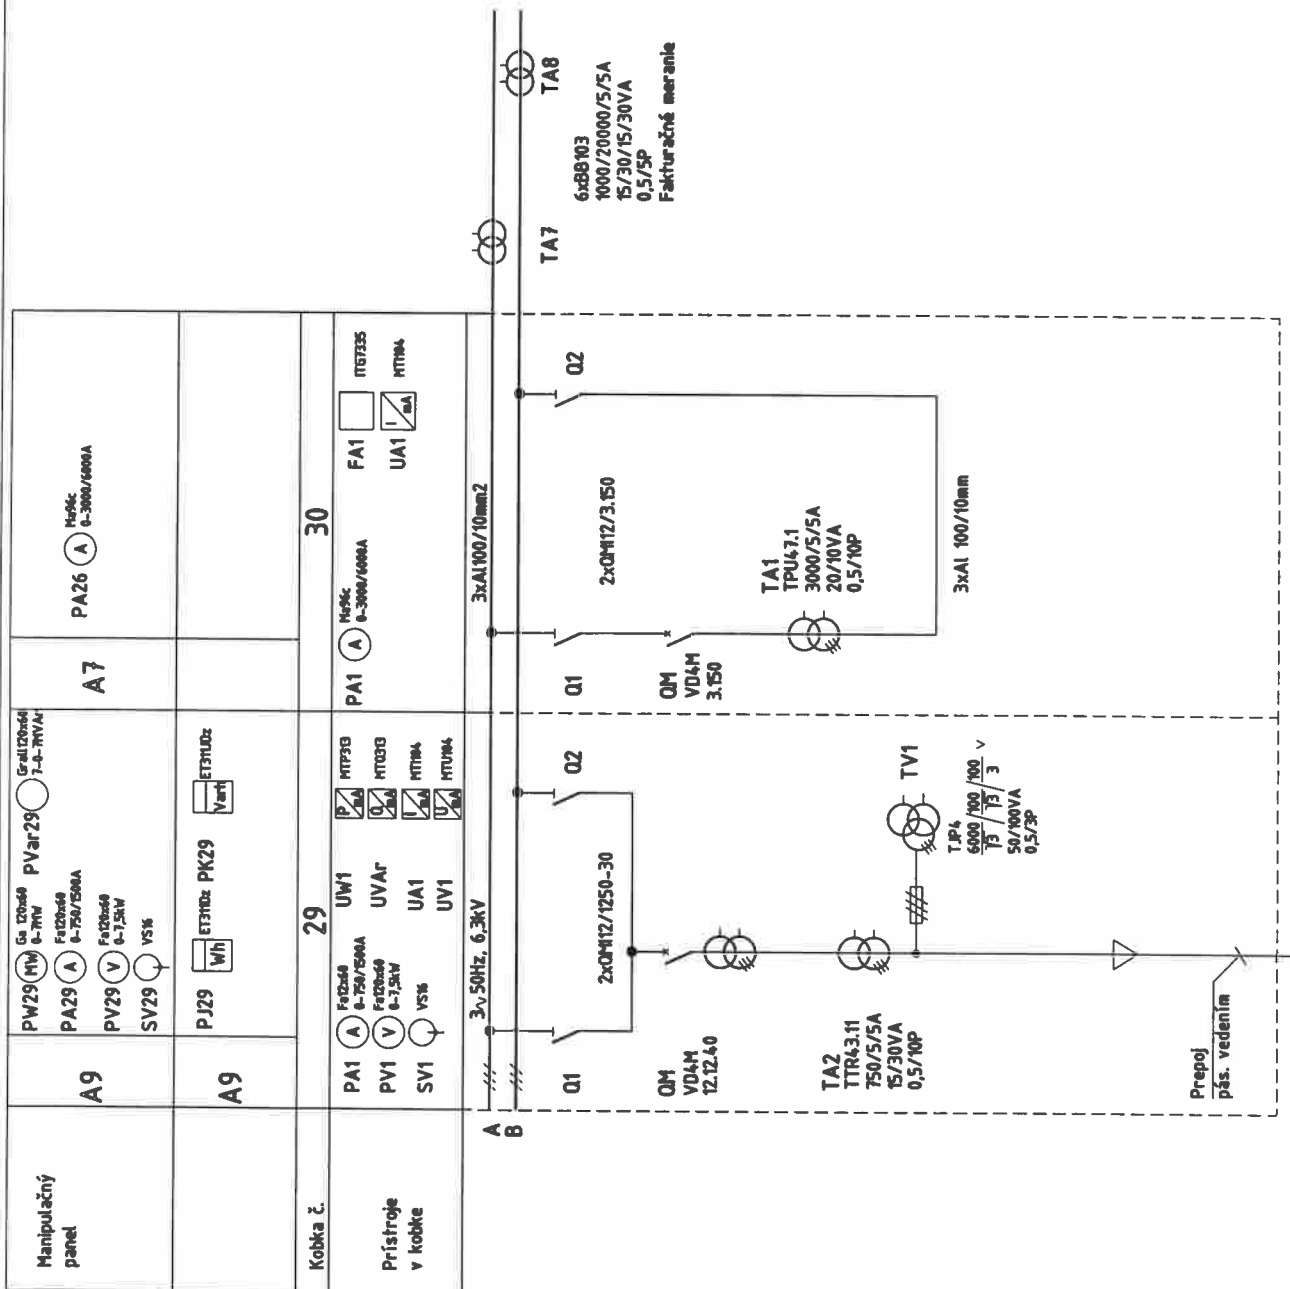

Priečna spojka

Generátor TG2 (5.8MW)

		MIESTO STAVBY : TP ZVOLEN - ROZVODŇA 6kV	 Ing. Roman Gašparík ŠACA e-mail: rgasparik@centrum.sk	
		STAVBA : TP ZVOLEN - REKONŠTRUKCIA R6kV		
		NÁZOV VÝKRESU:		
		JEDNOPÓLOVÁ SCHÉMA 6kV ROZVODNE KOBKA 29 až 30		
1-4-00039 LIST č.11	ABB EZ Bratislava s.r.o. zak. č. 102-951010		LIST ČÍSLO 11	LIST :
NAHRÁDA POVODNÝ VÝKRES	VYPRACOAVNÝ	NAVRHOL : KRESLIL : ING.ROMAN GAŠPARÍK	ZÁKAZKA ČÍSLO : 1209/1623 MIERKA : - DÁTUM : XII. 2009	ROZMER : KÓD MIESTA : TP ZVOLEN ROZVODŇA 6kV VYDANIE : A

