
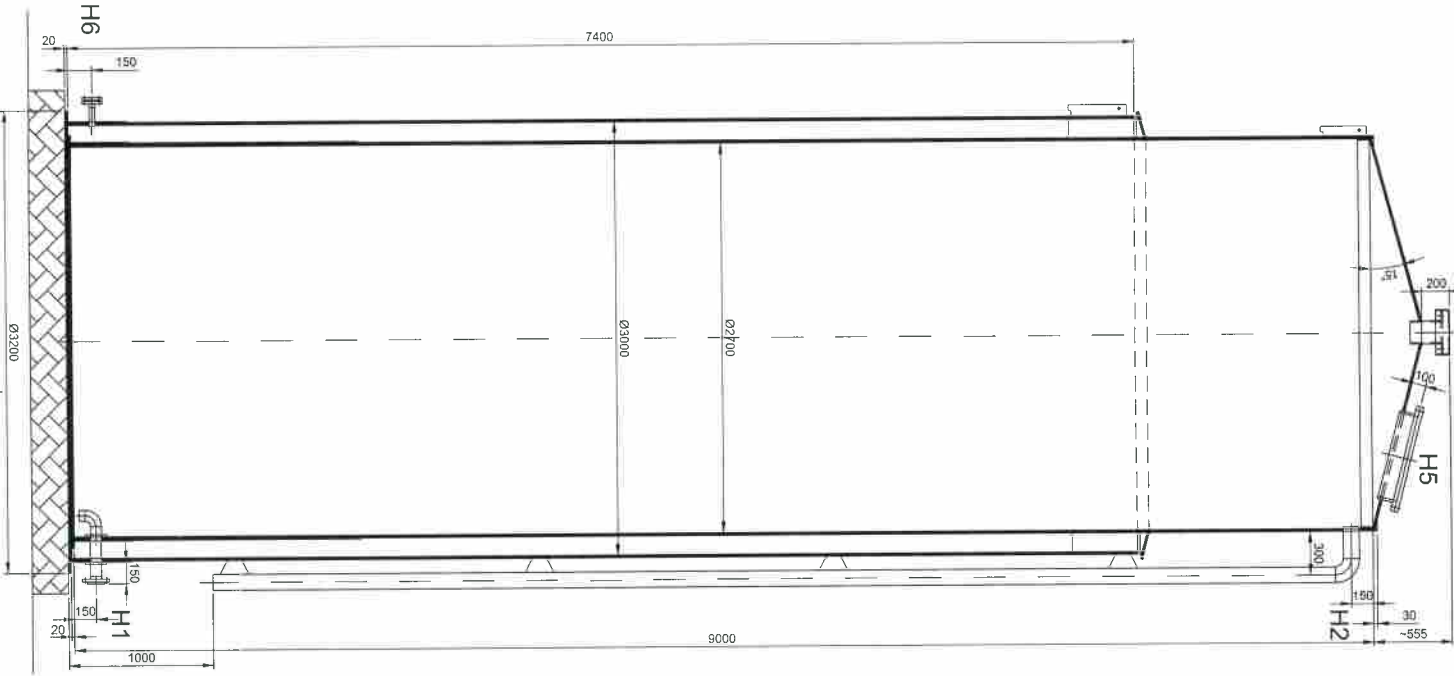


PŮDORYSNÉ ROZMÍSTĚNÍ HRDEL

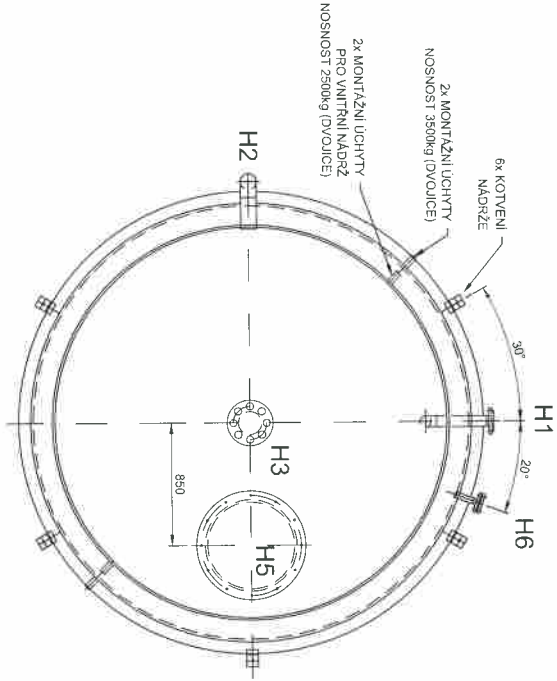

VÝPOČTOVÁ / DESIGN DATA

UŽITEČNÝ OBJEM: 50 m³
MATERIÁL NÁDRŽE: PE 100
MEDIAL: 33 % HCl
HUSTOTA: 1180 kg/m³
TEPLOTA: 30°C
TLAK: HYDROSTATICKÝ
VÝPOČTOVÁ ŽIVOTNOST: 10 LET

TABULKA HRDEL

ODMÁCENÍ	POČET	DN	PN	NÁZEV
H1	1	65	10	PLNĚNÍ / SANI ČERPADLA
H2	1	100	10	PŘEPAD
H3	1	150	10	ODVĚTRÁNÍ NÁDRŽE
H4	-	-	-	-
H5	1	600	10	PRŮLEZ
H6	1	32	10	MAŘ - PRŮSAK (ZASLEPIT)

1	-	PE 100	-	1
Kopie / Popis / Description	-	Rozměr / Size	-	Pozitivní / Remarks
Měřítko / Scale / Měřítko / Drawing by	-	Ing. V. FALKA	-	Scale / Drawing by
1:25	-	24.2013	-	2013-062
Seznam / Approved by	MARTIN ZOUHEK	Date	-	Name



Přerov

ZÁSOBNÍ NÁDRŽ HCl - 50m³

ROZMĚROVÝ VÝKRES

© Copyright


F-6528

Formát / Original: A2

Výkres č. / Draw No.: