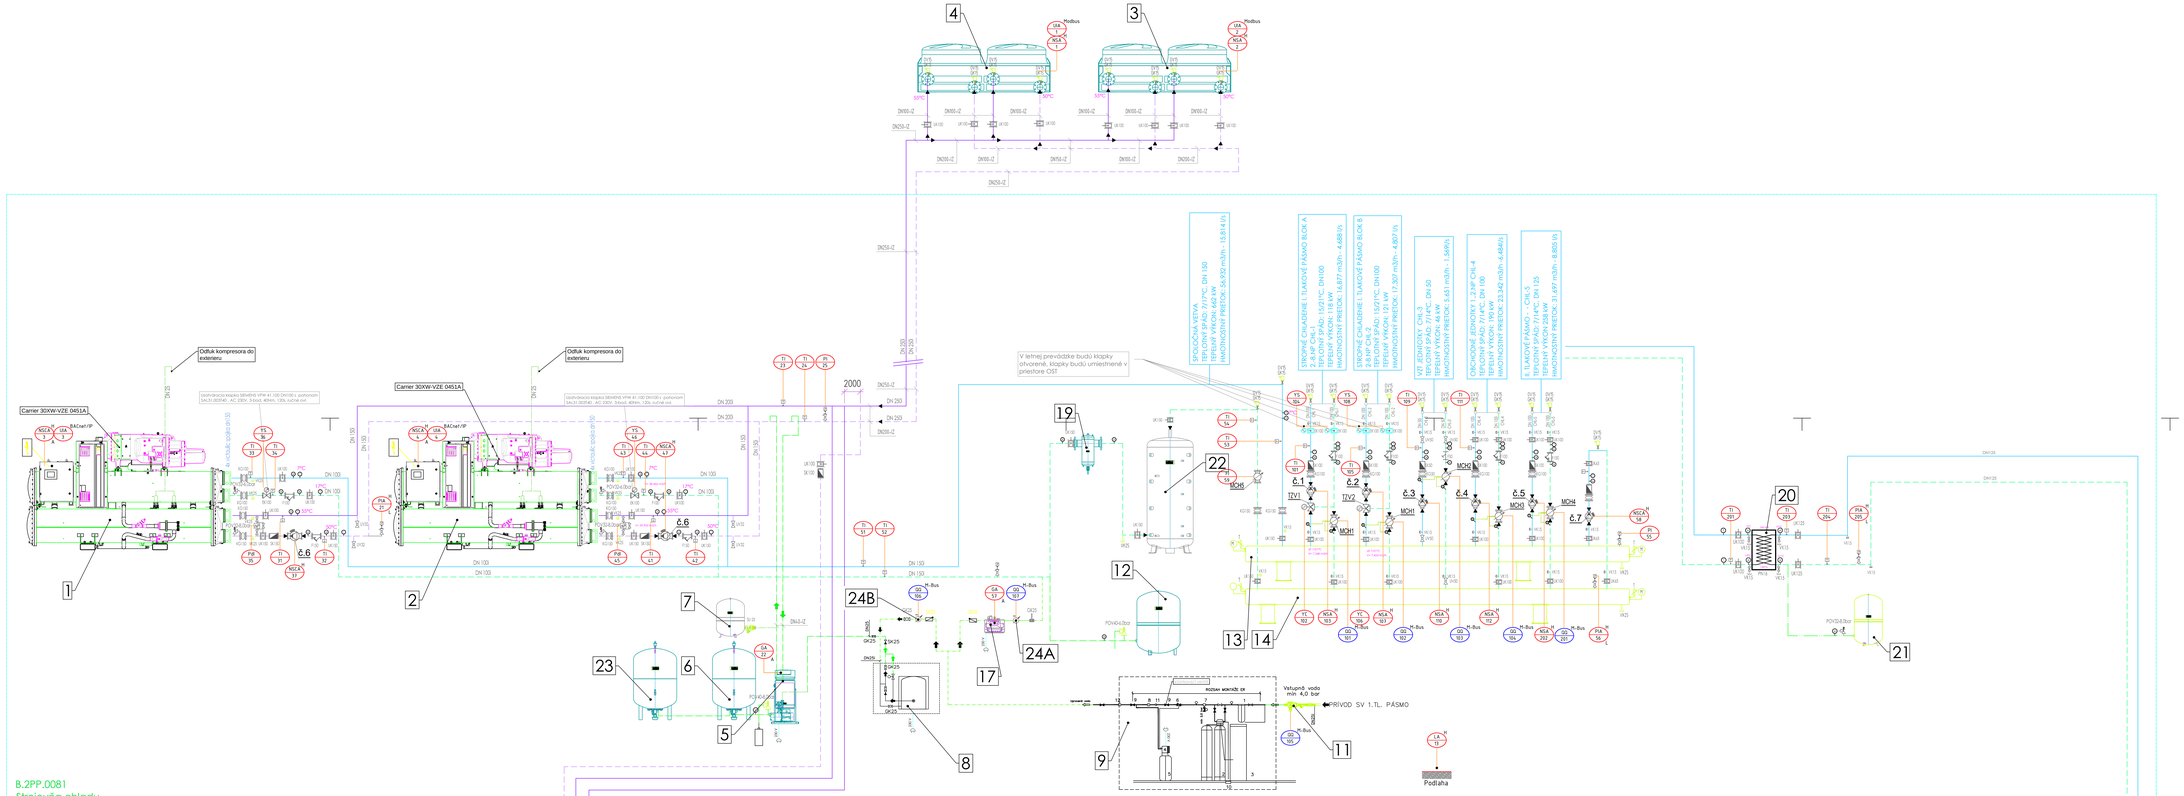

LEGENDA POTRUBÍ:

CHL	HO	PRÍVODNÉ POTRUBIE CHLADIACEJ VODY 7°C
CHL	VO	VÝSTUPNÉ POTRUBIE CHLADIACEJ VODY 12°C
CHL	HO	PRÍVODNÉ POTRUBIE PRE OKRUH ODDELENÉHO CHLADIČA ETYLÉN GLYKOL 30%, 30°C
CHL	VO	VÝSTUPNÉ POTRUBIE PRE OKRUH ODDELENÉHO CHLADIČA ETYLÉN GLYKOL 30%, 35°C
KAV	HO	KÉFAZNÉ POTRUBIE
KAV	HO	POTRUBIE STUDENEJ VODY

LEGENDA ZARIADENÍ:

