

Na Horevaži

HORIZON

LEGENDA KANALIZÁCIE

- DAŽĎOVÁ KANALIZÁCIA
- SPLAŠKOVÁ KANALIZÁCIA
- VÝTLAČNÉ POTRUBIE
- VÝTLAČNÉ POTRUBIE; GRAVITAČNÁ ČASŤ

LEGENDA:

- Hranice pozemku ŽT
- Stavebné objekty



ŠTÚDIA NAKLADANIA S DAŽĎOVÝMI VODAMI

Investor: Žilinská teplárenská a.s. Žilina


Dátum: 09/2016


Mierka: 1:1200

Náz.výkresu:

Celková situácia závodu

č.výkr. 1

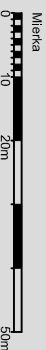

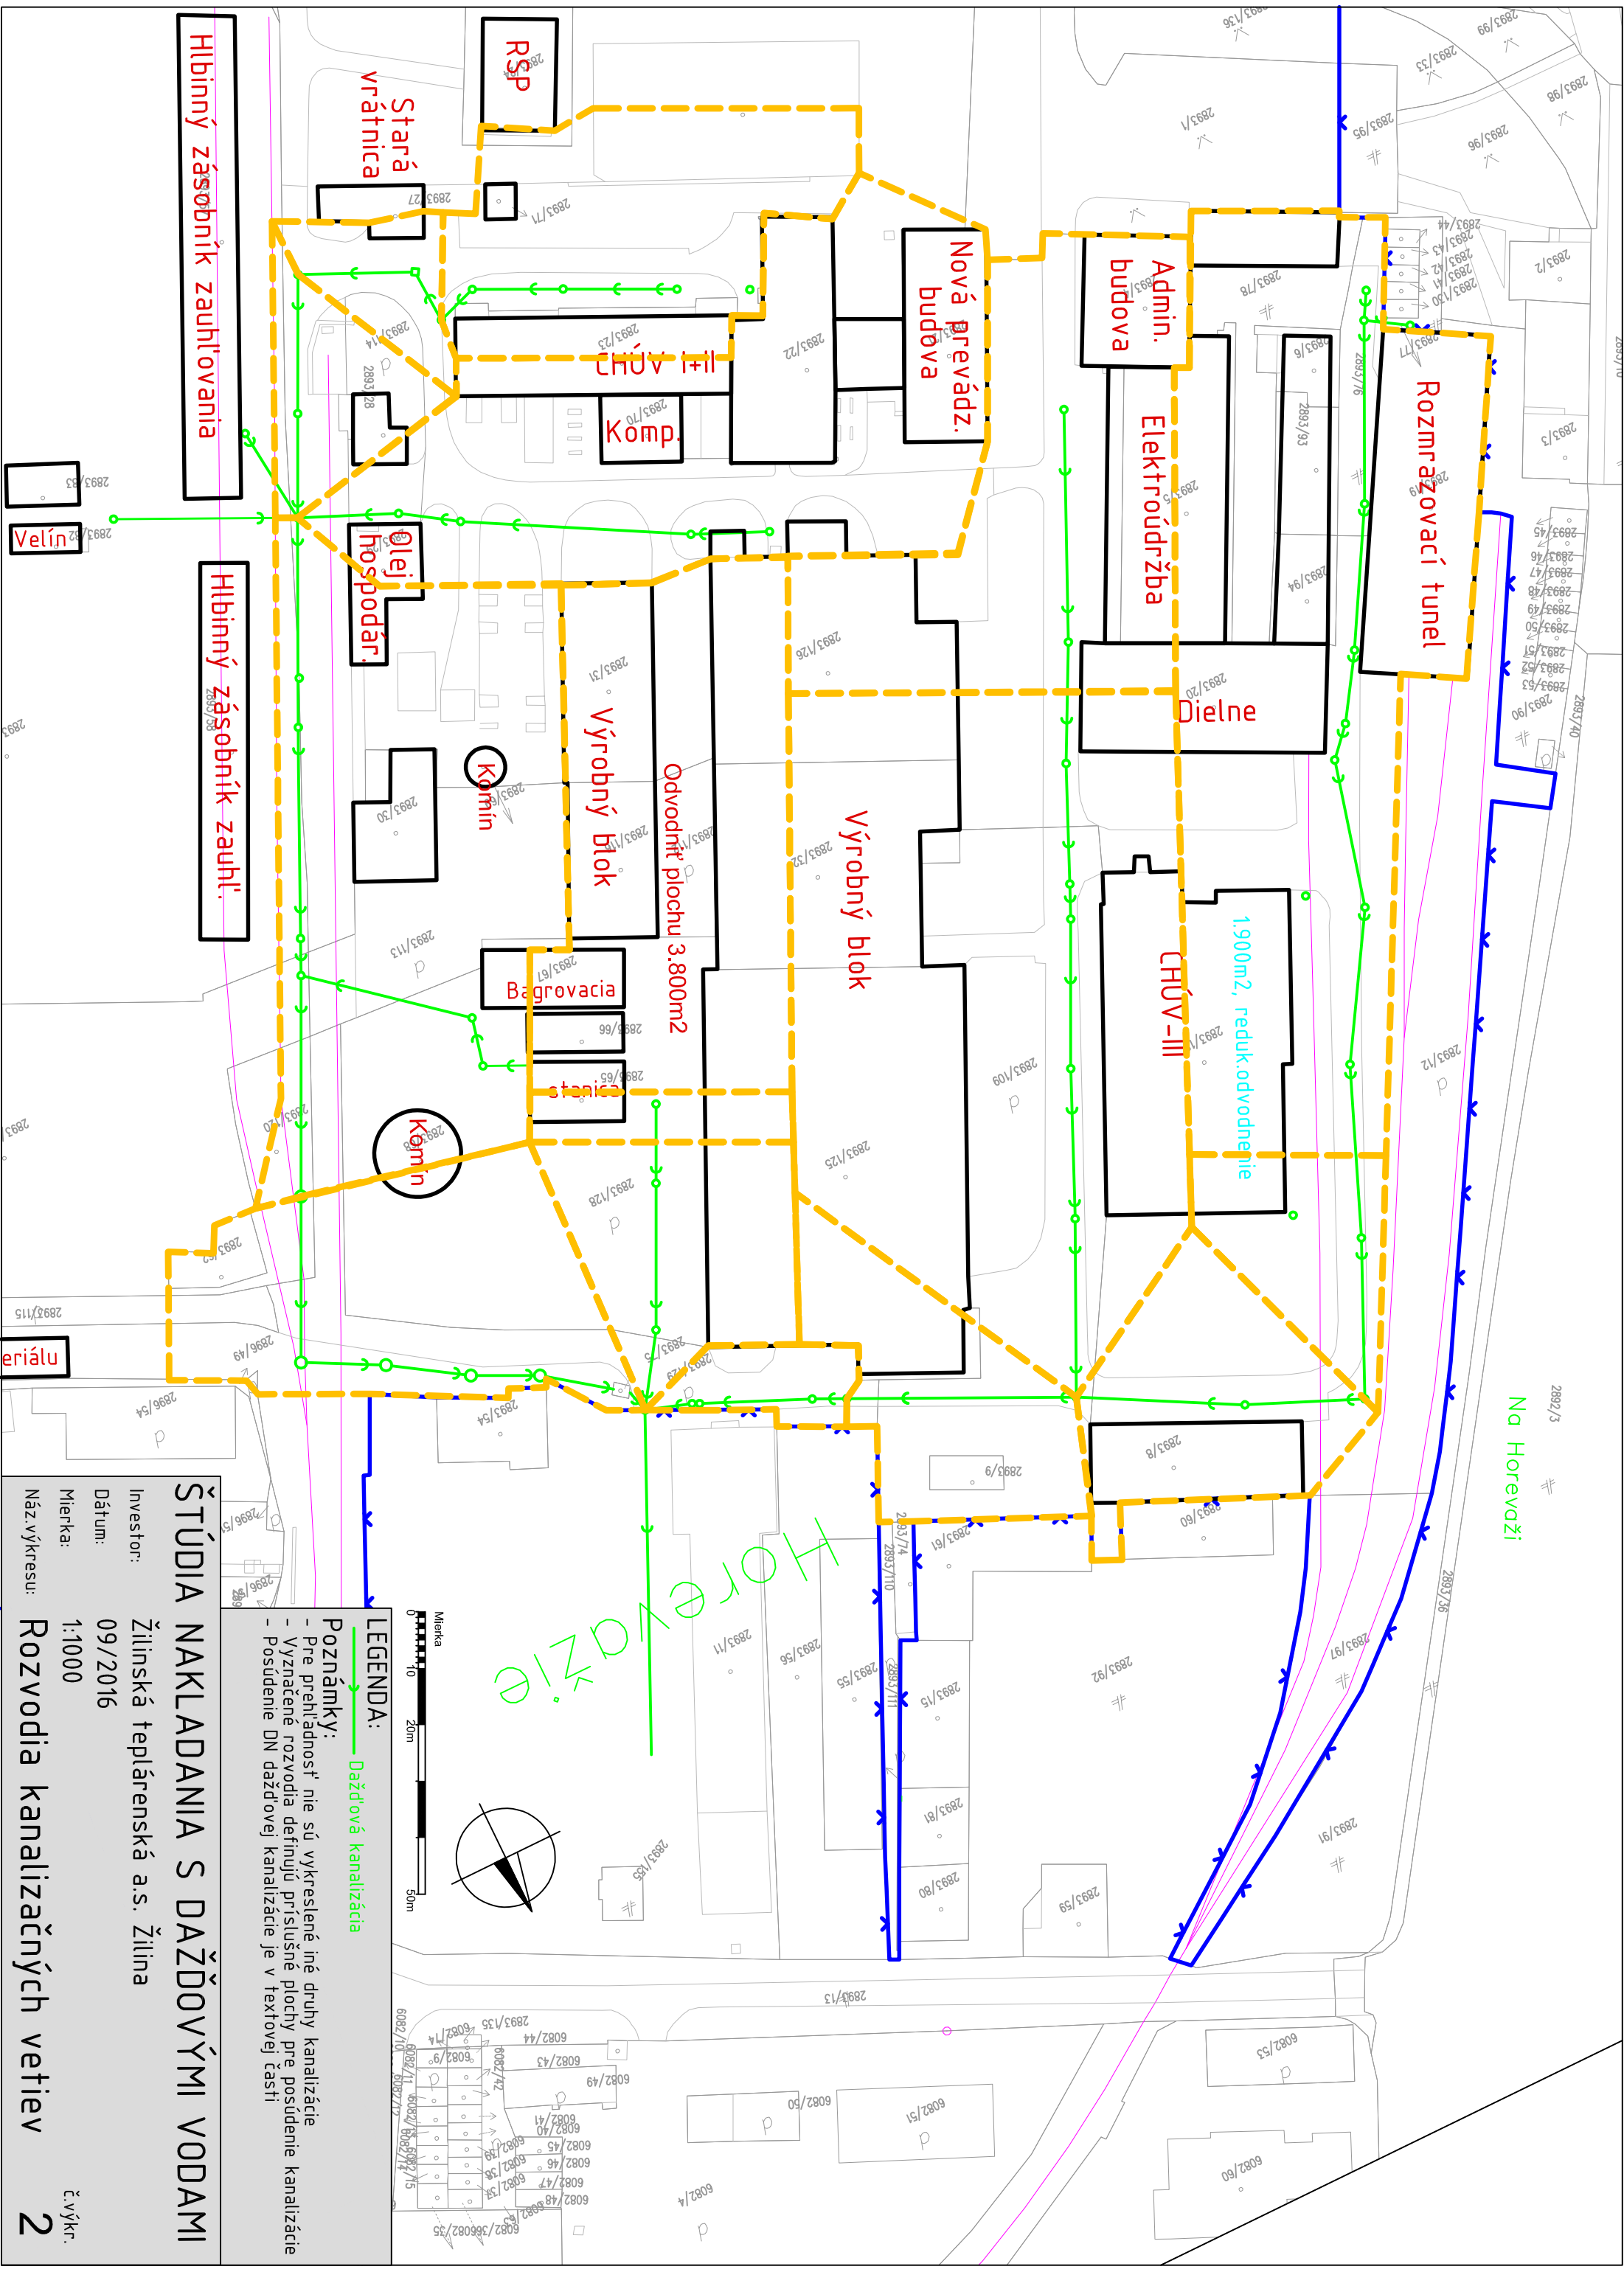


ŠTÚDIA NAKLADANIA S DAŽĎOVÝMI VODAMI


Investor: Žilinská teplárenská a.s. Žilina
 Dátum: 09/2016
 Mierka: 1:1000
 Náz.výkresu: Rozvodia kanalizačných vetiev

č.výkr. **2**

LEGENDA:
 — Dažďová kanalizácia
 — Poznámky:
 - Pre prehľadnosť nie sú vykreslené iné druhy kanalizácie
 - Vyznačené rozvodia definujú prístupné plochy pre posudzenie kanalizácie
 - Posudenie DN dažďovej kanalizácie je v textovej časti


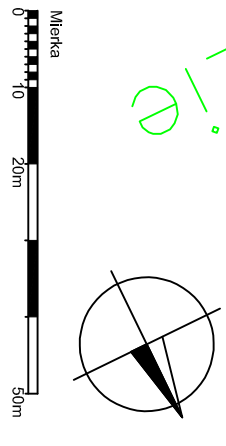


HOREVAŽIE

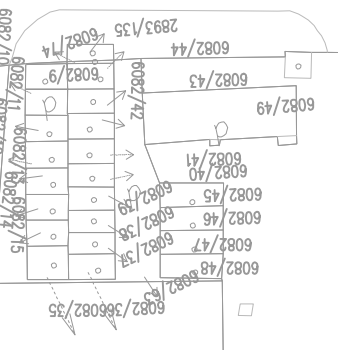


Na Horevazi

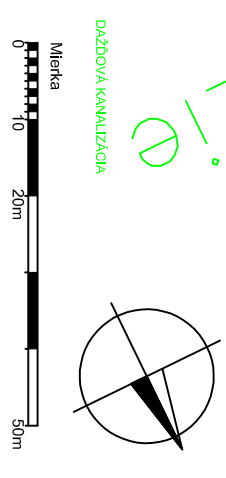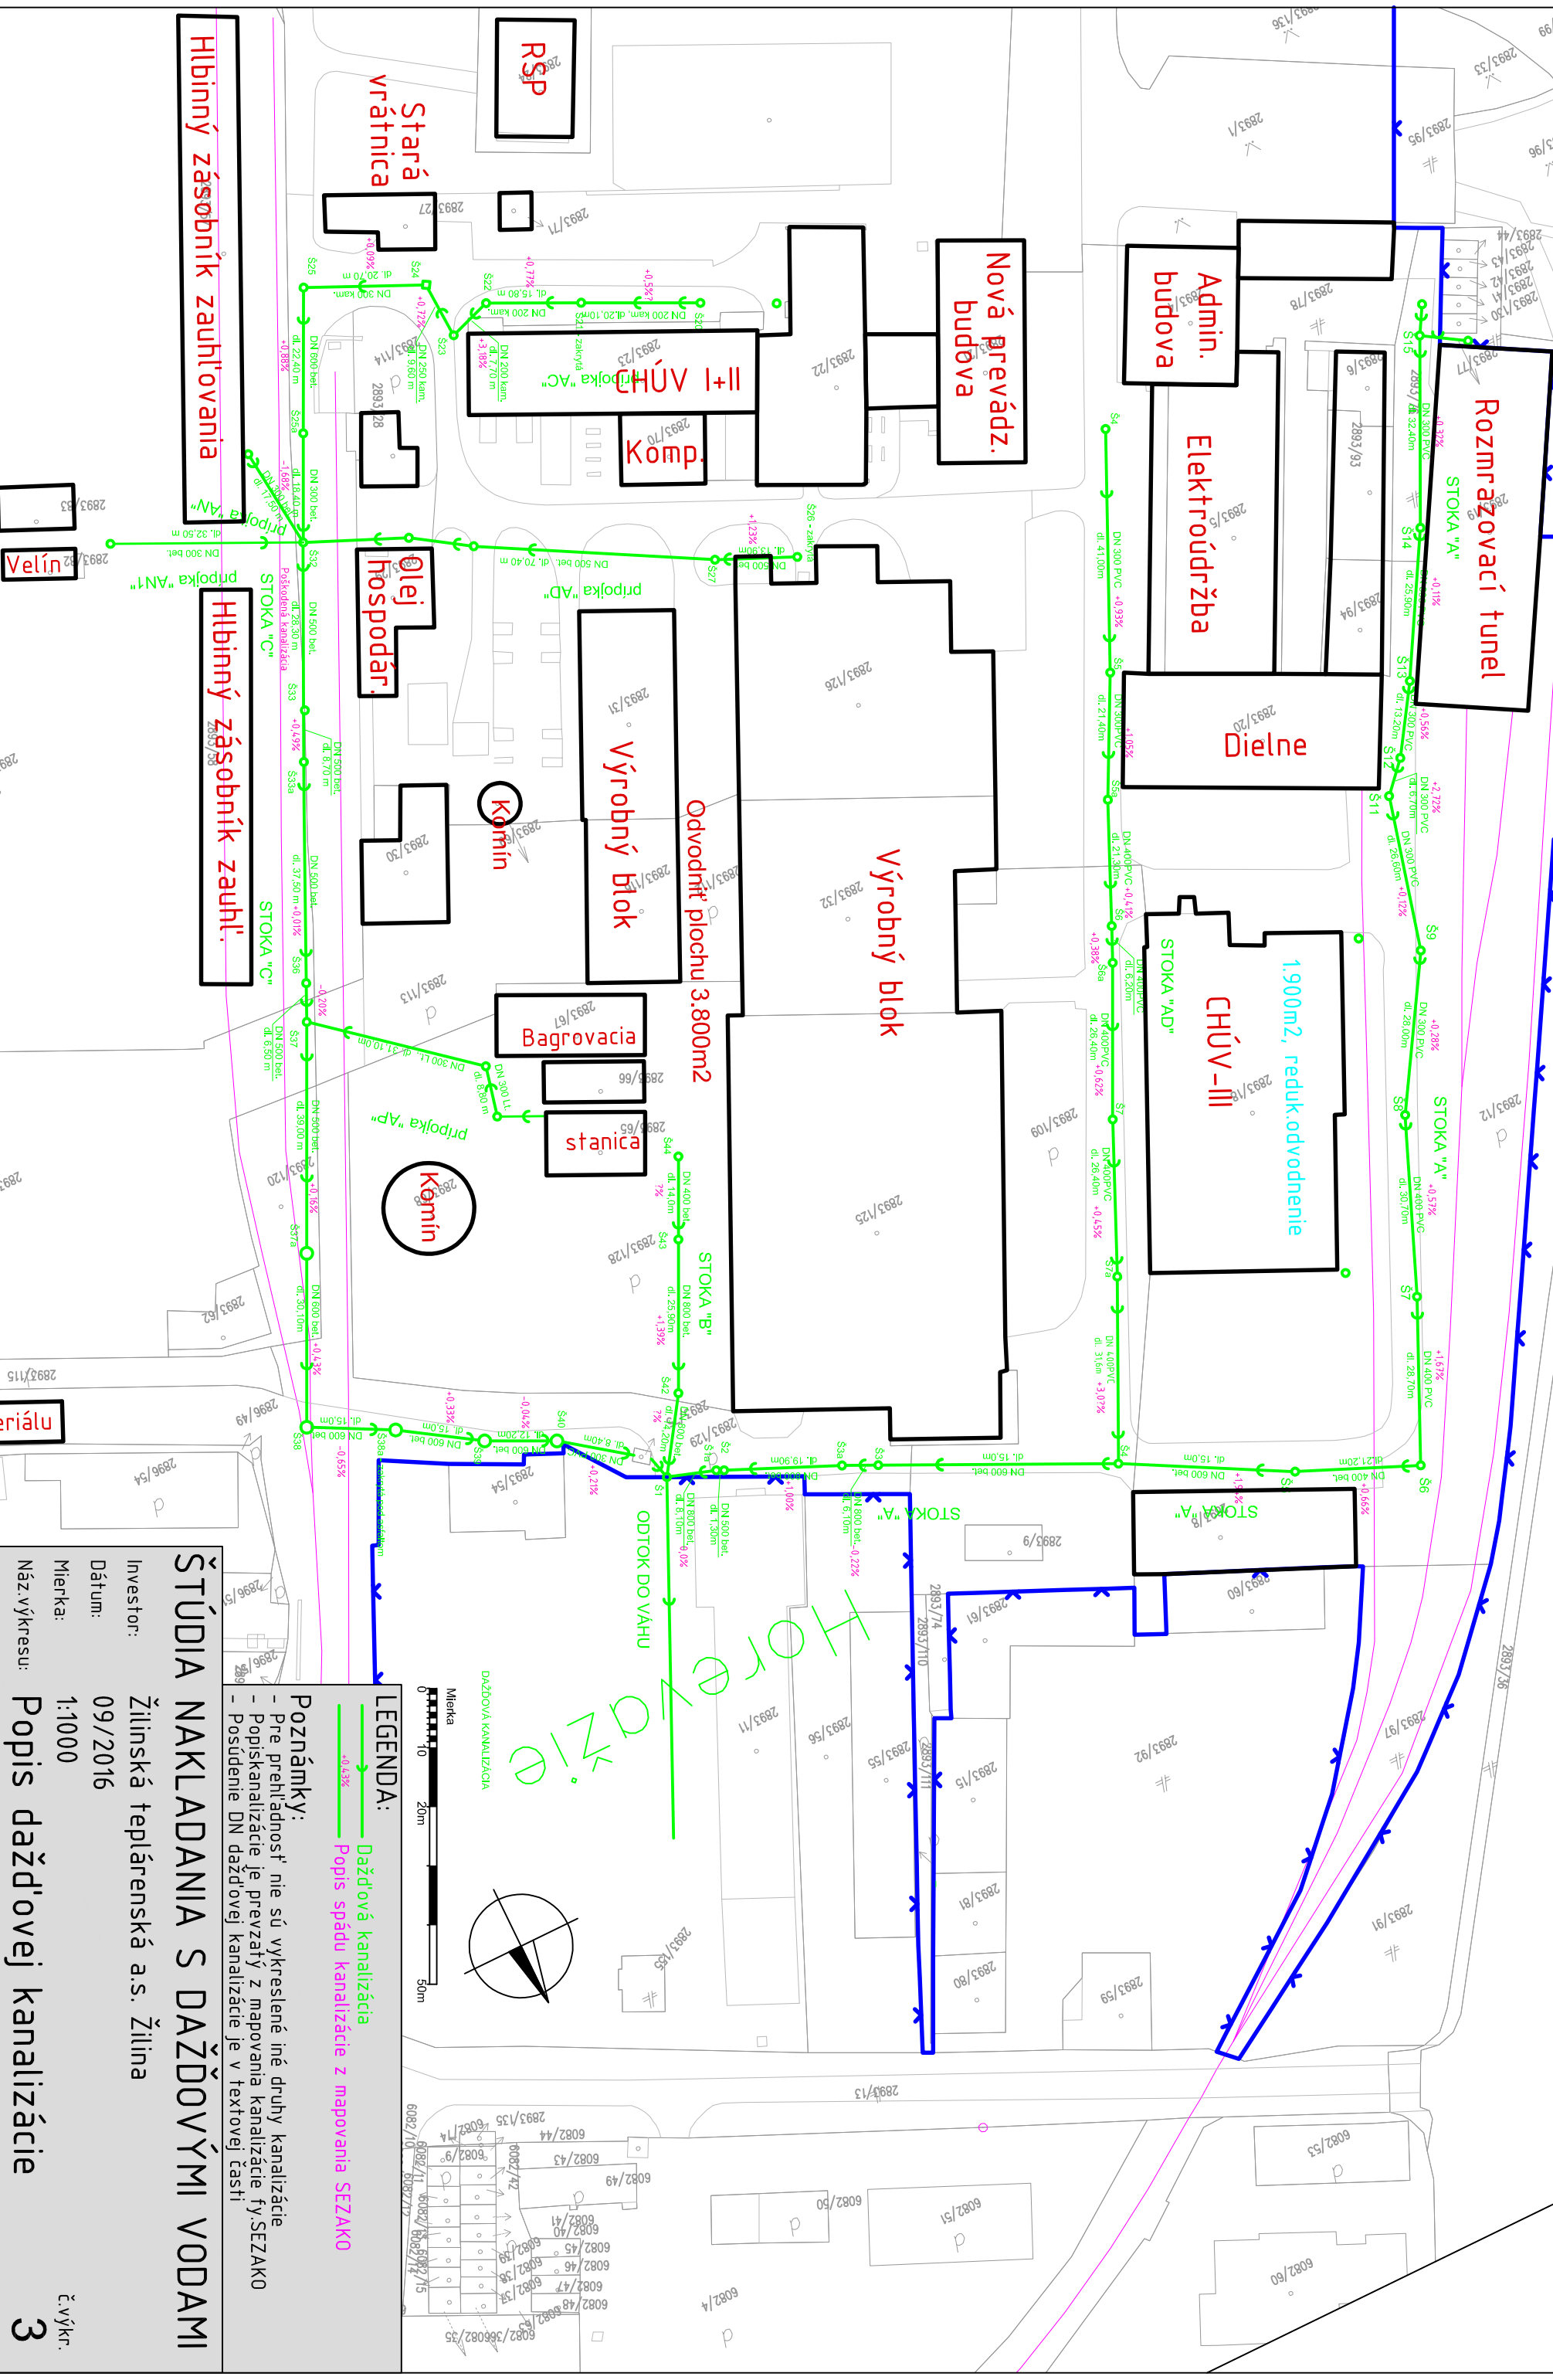


LEGENDA:
 — Dažďová kanalizácia
 — Popis spádu kanalizácie z mapovania SEZAKO

Poznámky:
 - Pre prehľadnosť nie sú vykreslené iné druhy kanalizácie
 - Popis kanalizácie je prevzatý z mapovania kanalizácie fy SEZAKO
 - Posúdenie DN dažďovej kanalizácie je v textovej časti

ŠTÚDIA NAKLADANIA S DAŽĎOVÝMI VODAMI

Investor: Žilinská teplárenská a.s. Žilina
 Dátum: 09/2016
 Mierka: 1:1000
 Náz.výkresu: Popis dažďovej kanalizácie

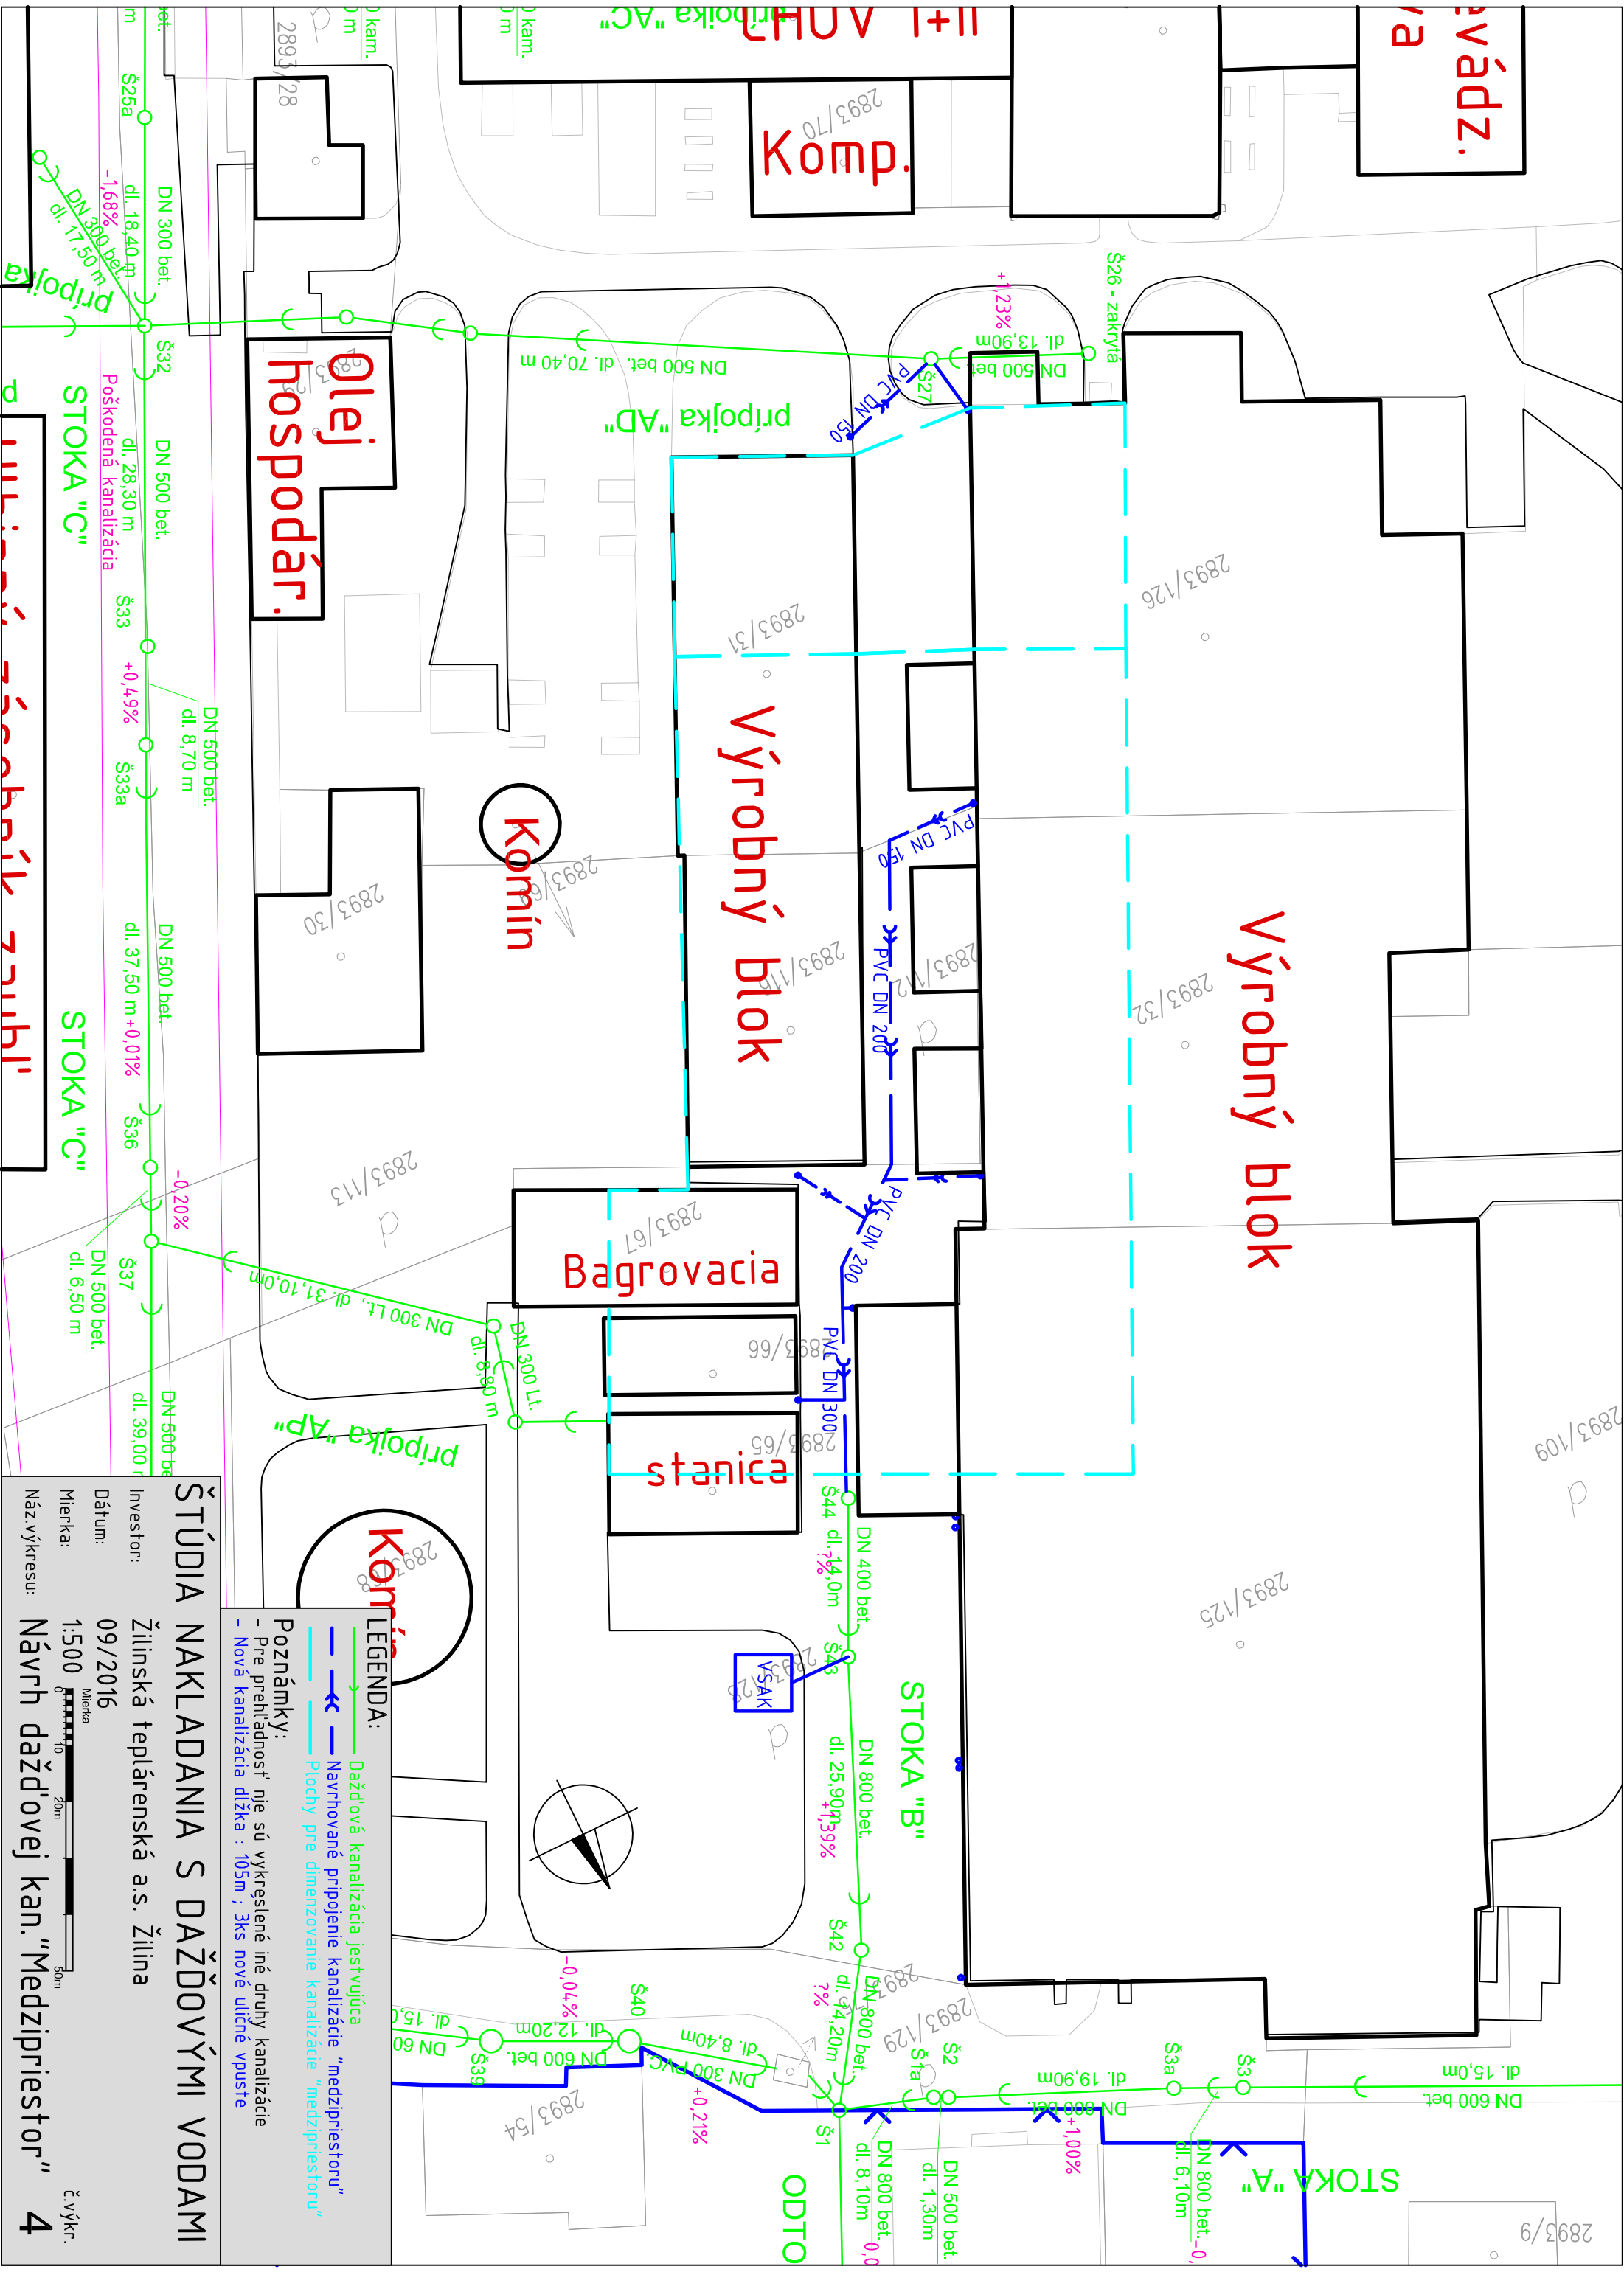

LEGENDA:

- Dažďová kanalizácia jestvujúca
- Navrhované pripojenie kanalizácie "medzipriestoru"
- Plochy pre dimenzovanie kanalizácie "medzipriestoru"

Poznámky:

- Pre prehľadnosť nie sú vykreslené iné druhy kanalizácie
- Nová kanalizácia dĺžka : 105m ; 3ks nové uličné vpusre

ŠTÚDIA NAKLADANIA S DAŽĎOVÝMI VODAMI

Investor: Žilinská teplárenská a.s. Žilina
 Dátum: 09/2016
 Mierka: 1:500
 Náz.výkresu: **Návrh dažďovej kan."Medzipriestor" 4**

č.výkr. 4

STOKA "A"
 DN 800 bet. -0,0%
 dl. 6,10m

STOKA "B"
 DN 800 bet. +1,39%
 dl. 25,90m

STOKA "C"
 DN 500 bet. +0,49%
 dl. 8,70m

prípojka "AD"
 DN 500 bet. dl. 70,40 m

prípojka "AP"
 DN 300 Lt. dl. 31,10,0m

prípojka "AC"
 DN 300 bet. dl. 18,40 m

prípojka "AB"
 DN 300 bet. dl. 17,50 m












