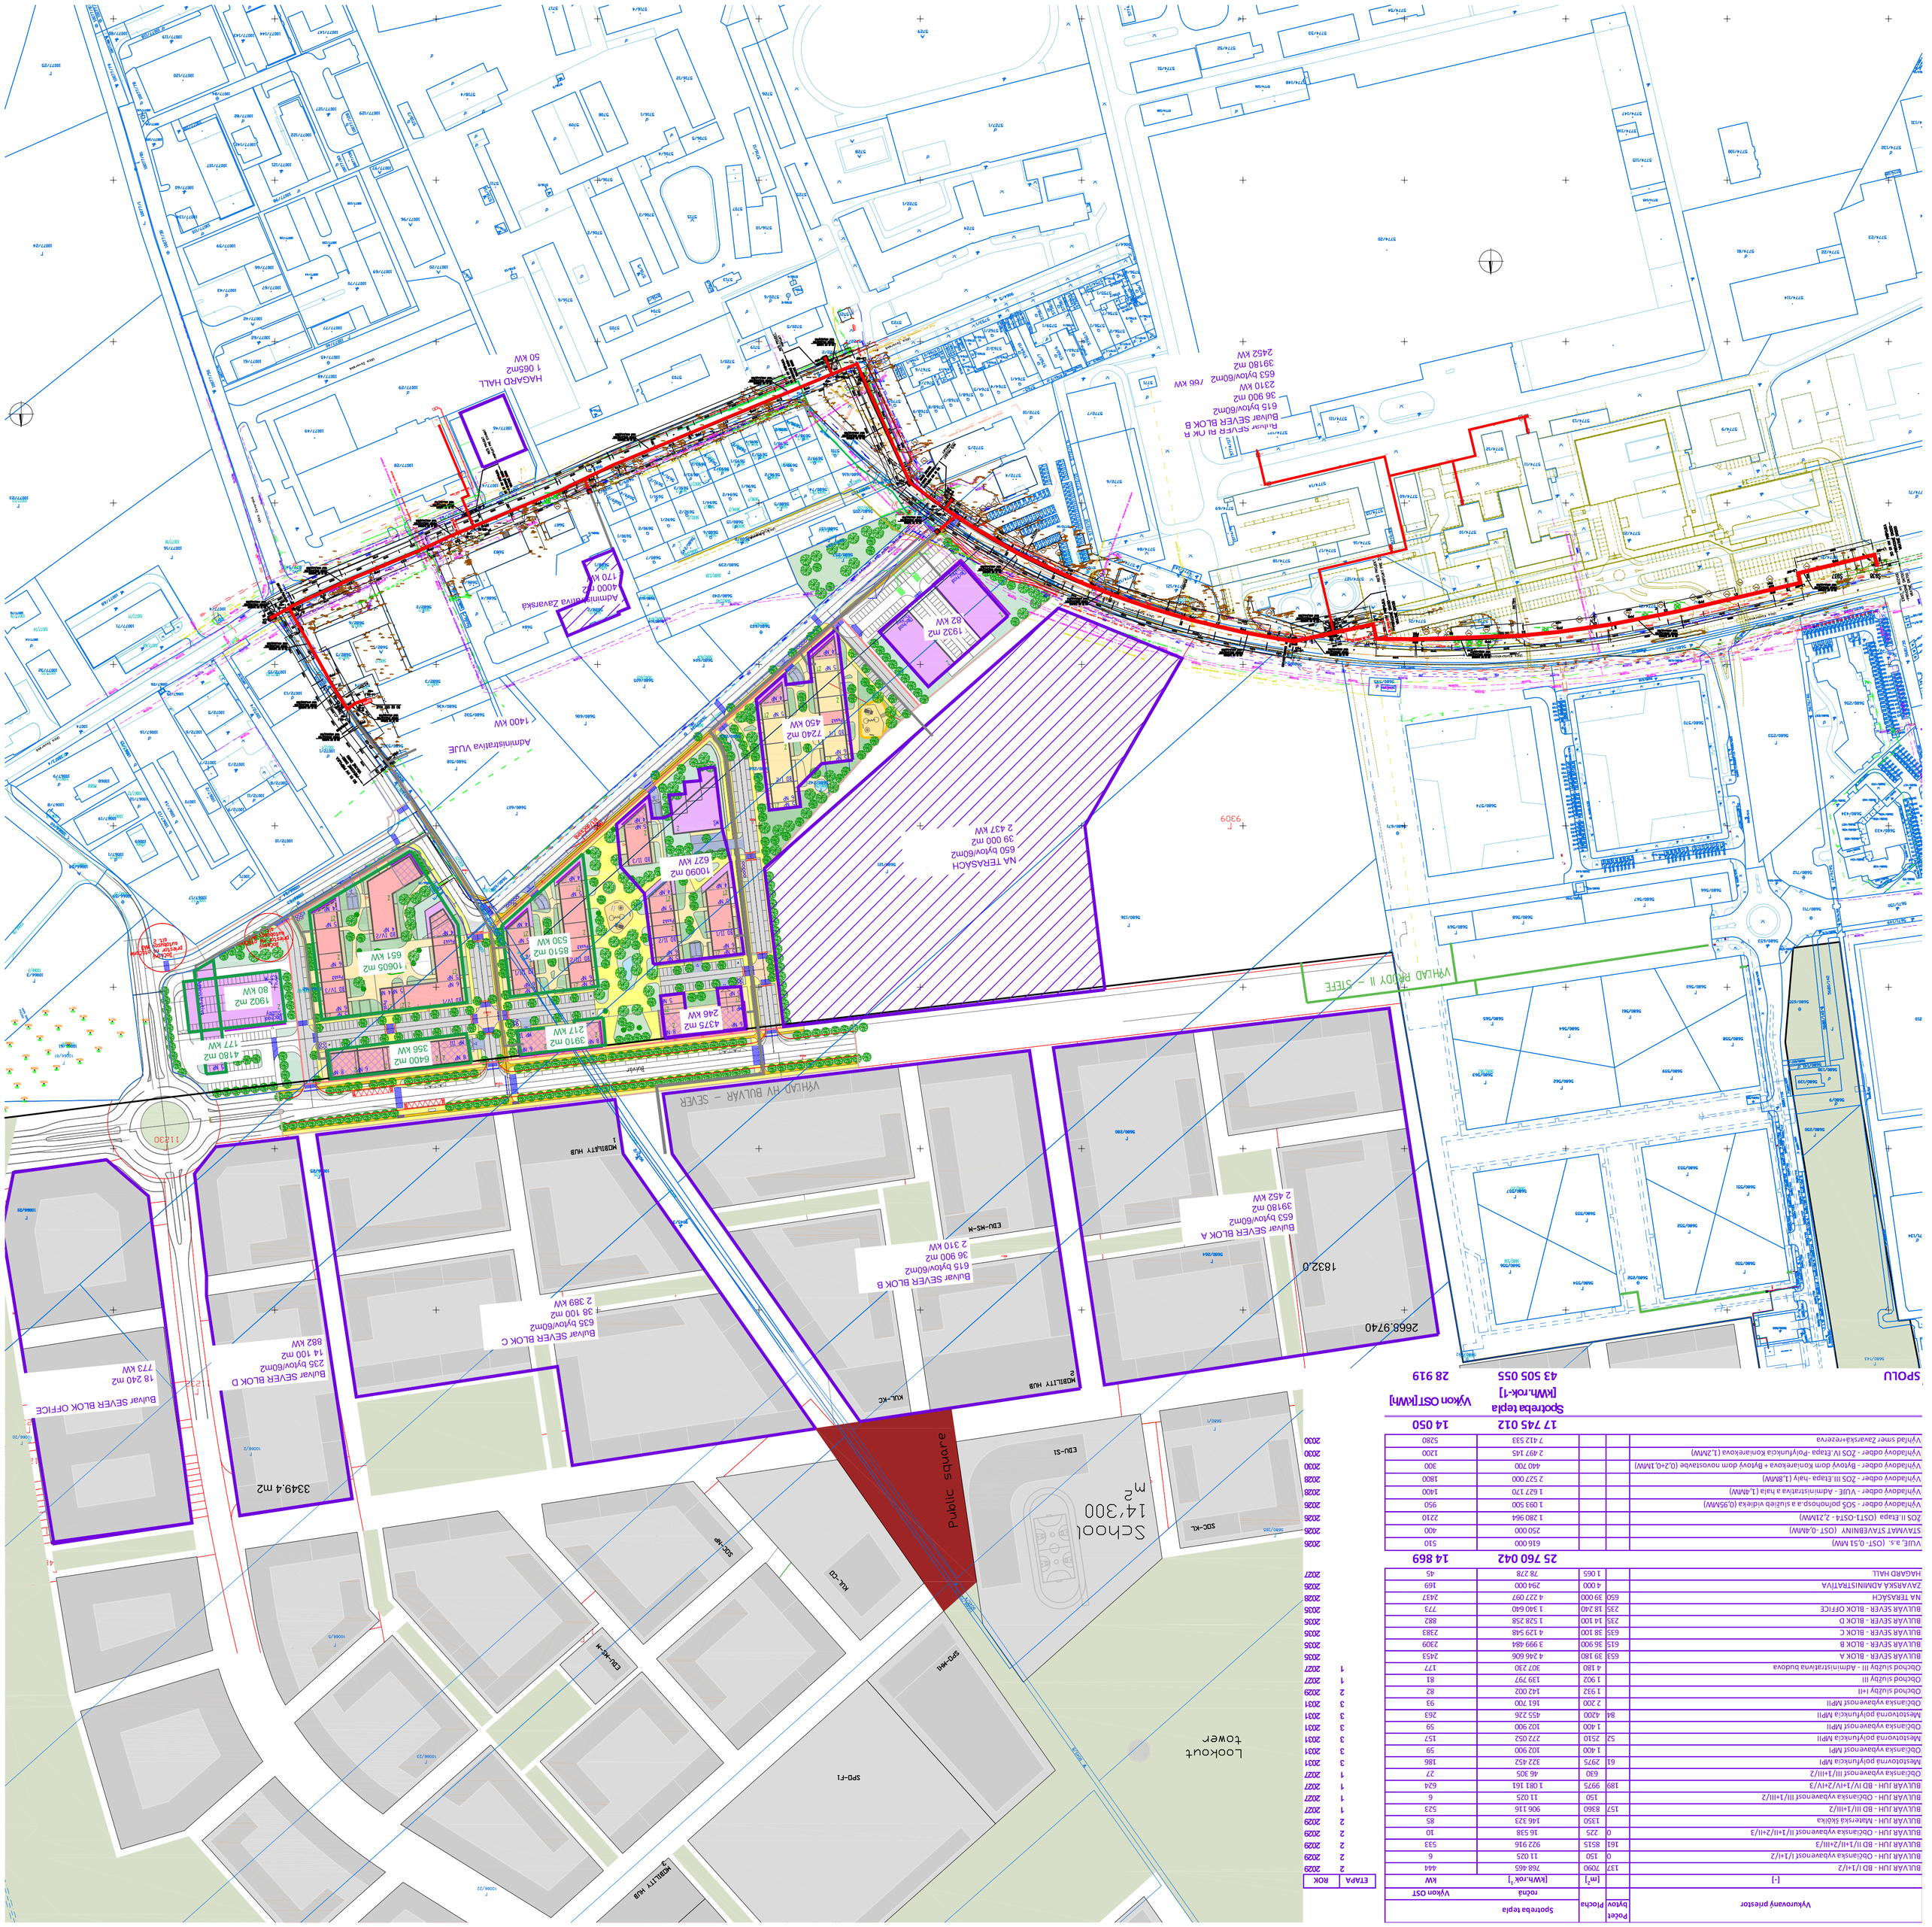

Vykurovaný priestor			Spotreba tepla		ETAPA	ROK
	Počet bytov	Plocha	ročná	Výkon OST		
		[m²]	[kWh.rok⁻¹]	kW		
BULVÁR JUH - BD I/1+I/2		137	7090	768 465	444	2029
BULVÁR JUH - Občianska vybavenosť I/1+I/2	0	150	11 025	6	2029	
BULVÁR JUH - BD II/1+II/2+III/3	161	8515	922 916	533	2029	
BULVÁR JUH - Občianska vybavenosť I/2+II/2+II/3	0	225	16 538	10	2029	
BULVÁR JUH - Materská škôlka		1350	146 323	85	2029	
BULVÁR JUH - BD III/1+III/2	157	8360	906 116	523	2027	
BULVÁR JUH - Občianska vybavenosť III/1+III/2		150	11 025	6	2027	
BULVÁR JUH - BD IV/1+IV/2+IV/3	189	9975	1 081 161	624	2027	
Občianska vybavenosť III/1+III/2		630	46 305	27	2027	
Mestotvorná polyfunkcia MPI	61	2975	322 452	186	2031	
Občianska vybavenosť MPI		1 400	102 900	59	2031	
Mestotvorná polyfunkcia MPII	52	2510	272 052	157	2031	
Občianska vybavenosť MPII		1 400	102 900	59	2031	
Mestotvorná polyfunkcia MPII	84	4200	455 276	263	2031	
Občianska vybavenosť MPII		2 200	161 700	93	2031	
Ochod služby I+II		1 932	142 002	82	2029	
Ochod služby III		1 902	139 797	81	2027	
Ochod služby III - Administrativna budova		4 180	307 230	177	2027	1
BULVÁR SEVER - BLOK A	653	39 180	4 246 606	2453	2035	
BULVÁR SEVER - BLOK B	615	36 900	3 999 484	2309	2035	
BULVÁR SEVER - BLOK C	635	38 100	4 129 548	2383	2035	
BULVÁR SEVER - BLOK D	235	14 100	1 528 258	882	2035	
BULVÁR SEVER - BLOK OFFICE	235	18 240	1 340 640	773	2035	
NA TERASÁCH	650	39 000	4 227 097	2437	2028	
ZAVARSKÁ ADMINISTRATÍVA		4 000	294 000	169	2026	
HAGARD HALL		1 065	78 278	45	2027	
			25 760 042	**14 869**		
VUJE, a.s. (OST- 0,51 MW)			616 000	510	2026	
STAVWMT STAVEBNINY (OST -0,4MW)			250 000	400	2026	
ZOS II.Etapa (OST1-OST4 - 2,21MW)			1 280 964	2210	2026	
Vyhľadový odber - SOŠ poľnohosp.a s.ulžieb vídieka (0,95MW)			1 093 500	950	2026	
Vyhľadový odber - VUJE - Administrativa a hala (1,4MW)			1 627 170	1400	2028	
Vyhľadový odber - ZOS III.Etapa -haly (1,8MW)			2 527 000	1800	2028	
Vyhľadový odber - Bytový dom Koniarekova + Bytový dom novostavbe (0,2+0,1MW)			440 700	300	2030	
Vyhľadový odber - ZOS IV.Etapa -Polyfunkcia Koniarekova (1,2MW)			2 497 145	1200	2030	
Vyhľad smer Zavarská+rezerva			7 412 533	5280	2030	
			17 745 012	**14 050**		

	Spotreba tepla [kWh.rok-1]	Výkon OST [kWh]
SPOLU	43 505 055	28 919