


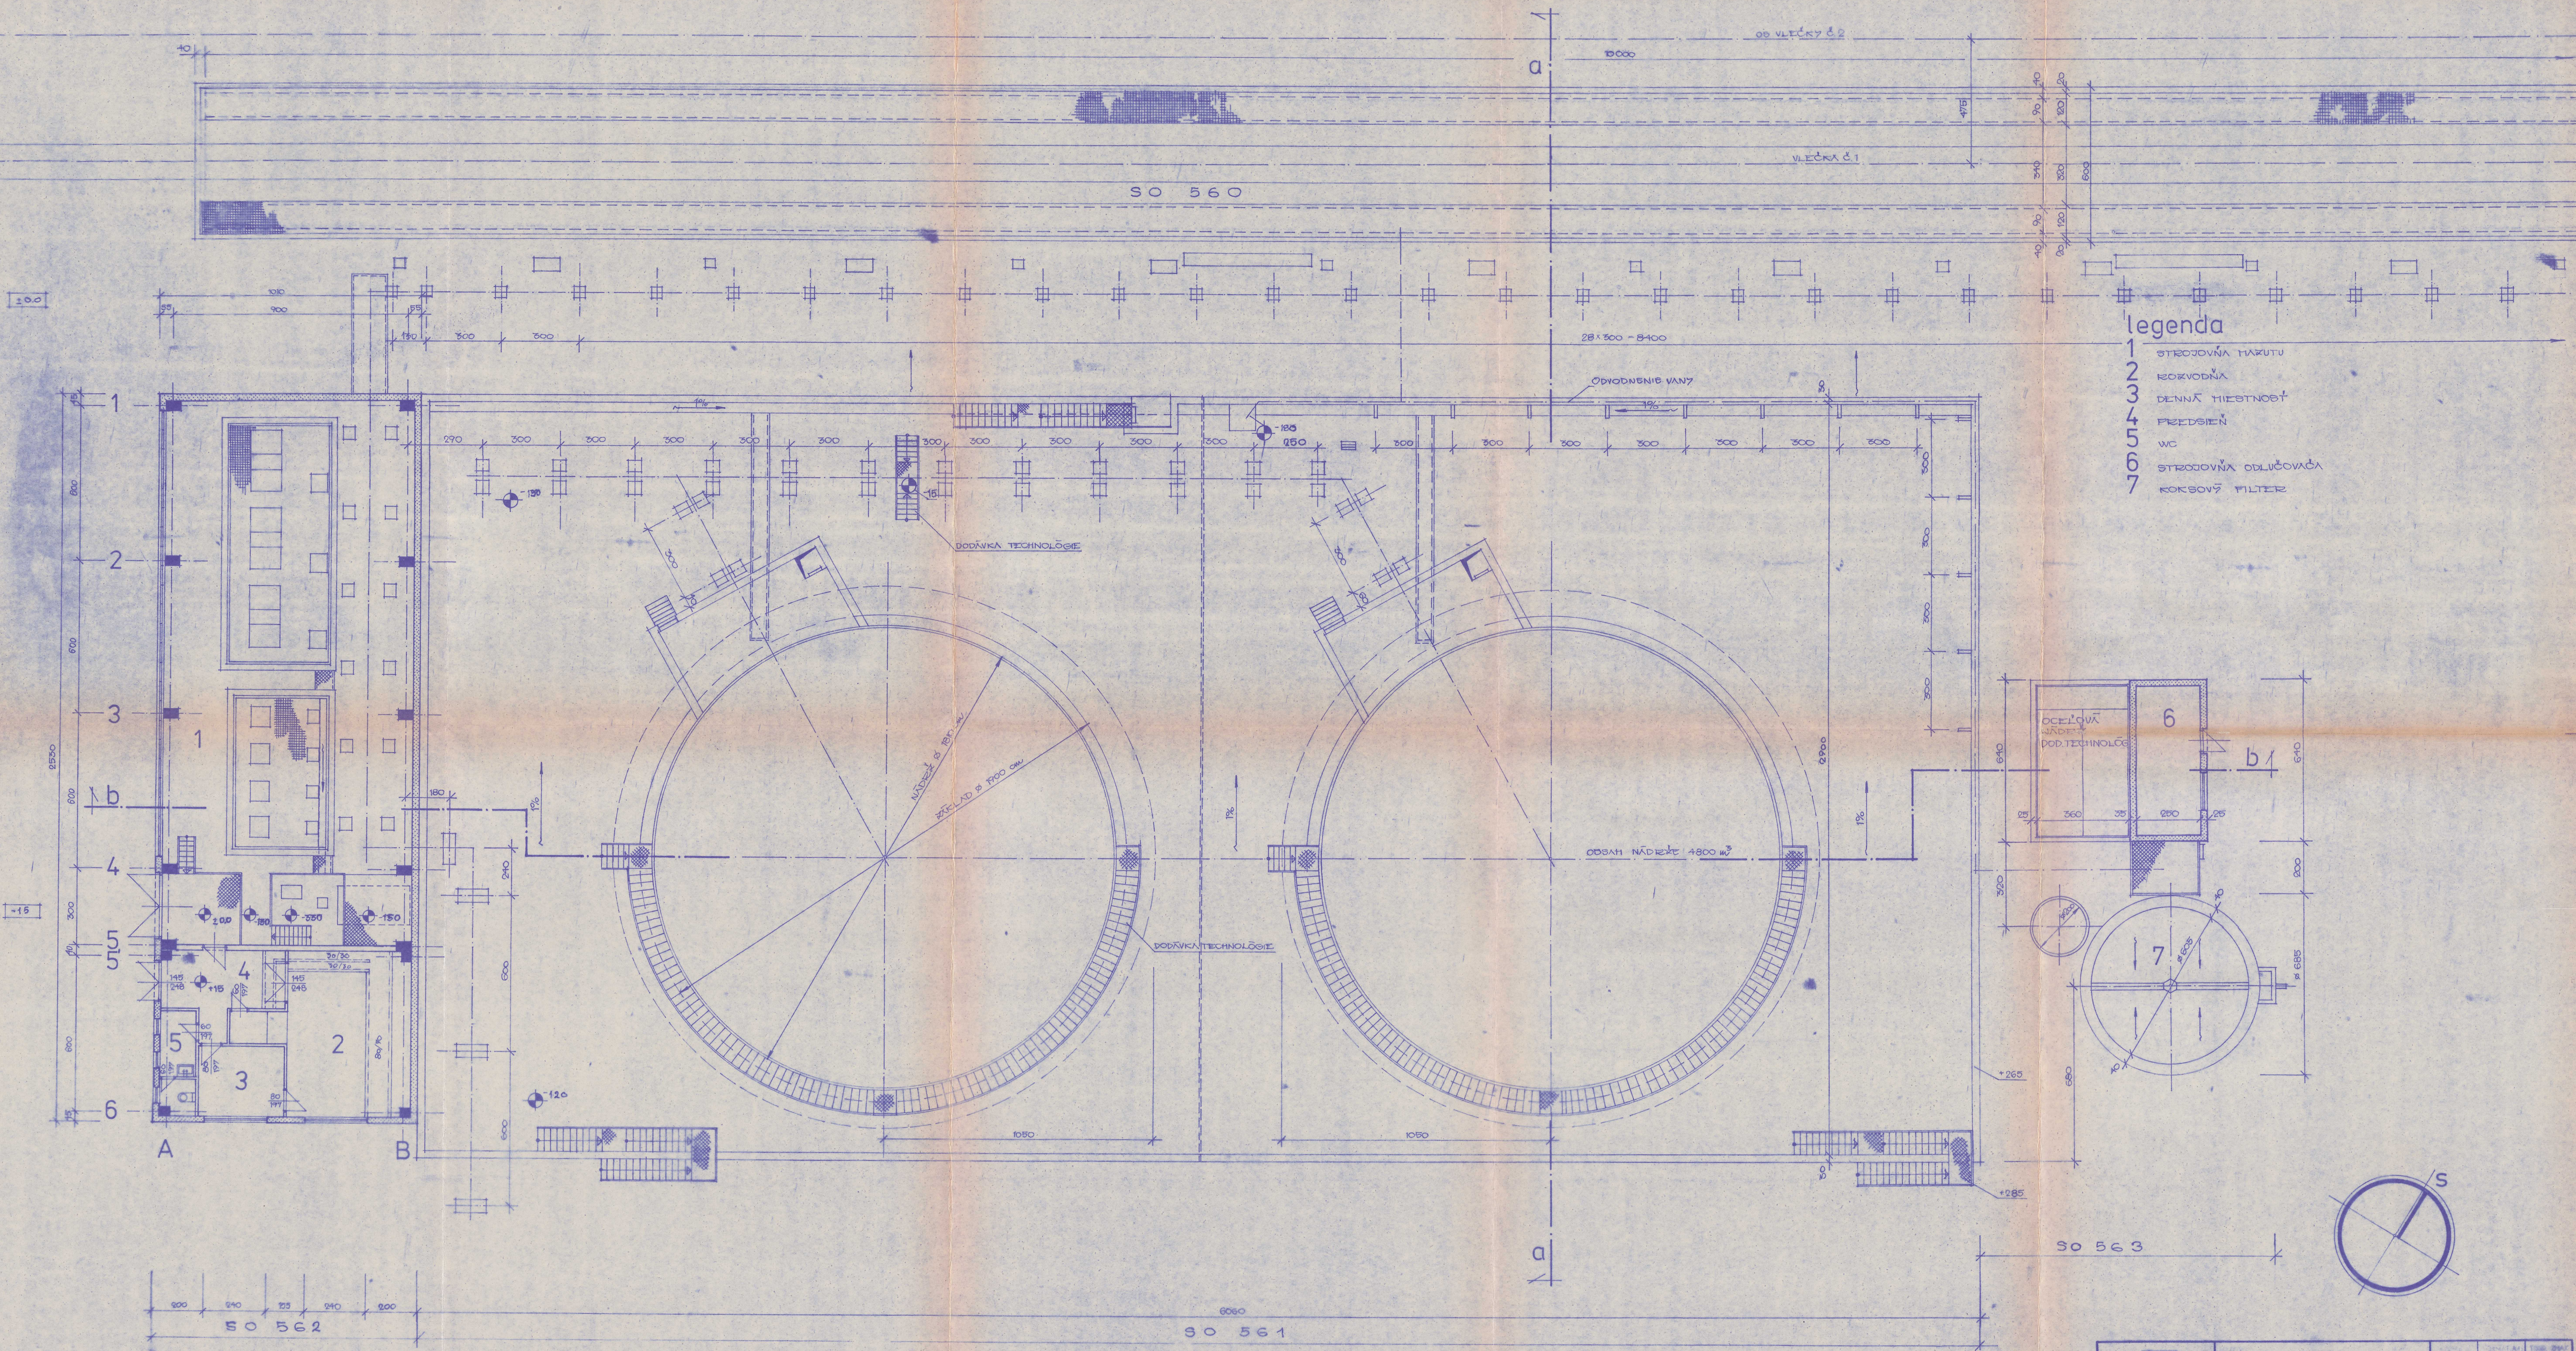

- legenda
- 1 STROJOVNÁ NÁKUT
 - 2 KOKOVNÁ
 - 3 DENNÁ MIESTNOSŤ
 - 4 PREDSEŇ
 - 5 WC
 - 6 STROJOVNÁ ODLIČOVAČA
 - 7 KOKOVÝ FILTER

pôdorys +15

		Tp Bratislava II		10	1500 000
ENERGO energetická spoločnosť		ROZŠIŘENIE 2x75t/h SO 560 ; 561 ; 562 ; 563 PÔDOR 75 + 15		1:100	02
ZÁVOD 15 000	VEREJNÝ	ING. JANDOR	06-1243-02-101	3 ESP 033 1-000782	
BRATISLAVA	ING. PLATNICKÝ	ING. JANDOR			
NUMERO 15 600	ING. STEFÁNIK	ING. JANDOR			
	ING. GOLIEV	ING. JANDOR			