


SCHEMA- RS MARTINSKA TEPLARENSKA

LEGENDA:

-  - UZATVARACI VENTIL
-  - GULOVY UZAYER
-  - VYMENNIK TEPLA (PLYN / VODA)
-  - FILTER
-  - BEZPECNOSTNY RYCHLOUZAYER
-  - MERANIE PRIETOKU PLYNU
-  - REGULATOR PRETLAKU PLYNU SO VSTAVANYM BEZPECNOSTNYM RYCHL.
-  - REGULATOR PRETLAKU PLYNU
-  - UZATVARACIA KLAPKA
-  - PILOT REGULATORA
-  - TI - TEPLONER UKAZOVACI
-  - PI - TLAKOMER UKAZOVACI
-  - ΔPI - TLAKOMER DIFERENCNEHO TLAKU-UKAZOVACI
-  - PRIPRAVA PRE SNIMAC TLAKU, TEPLOTY A POLOHY
-  - PRIPRAVA PRE SNIMAC DIFERENCNEHO TLAKU

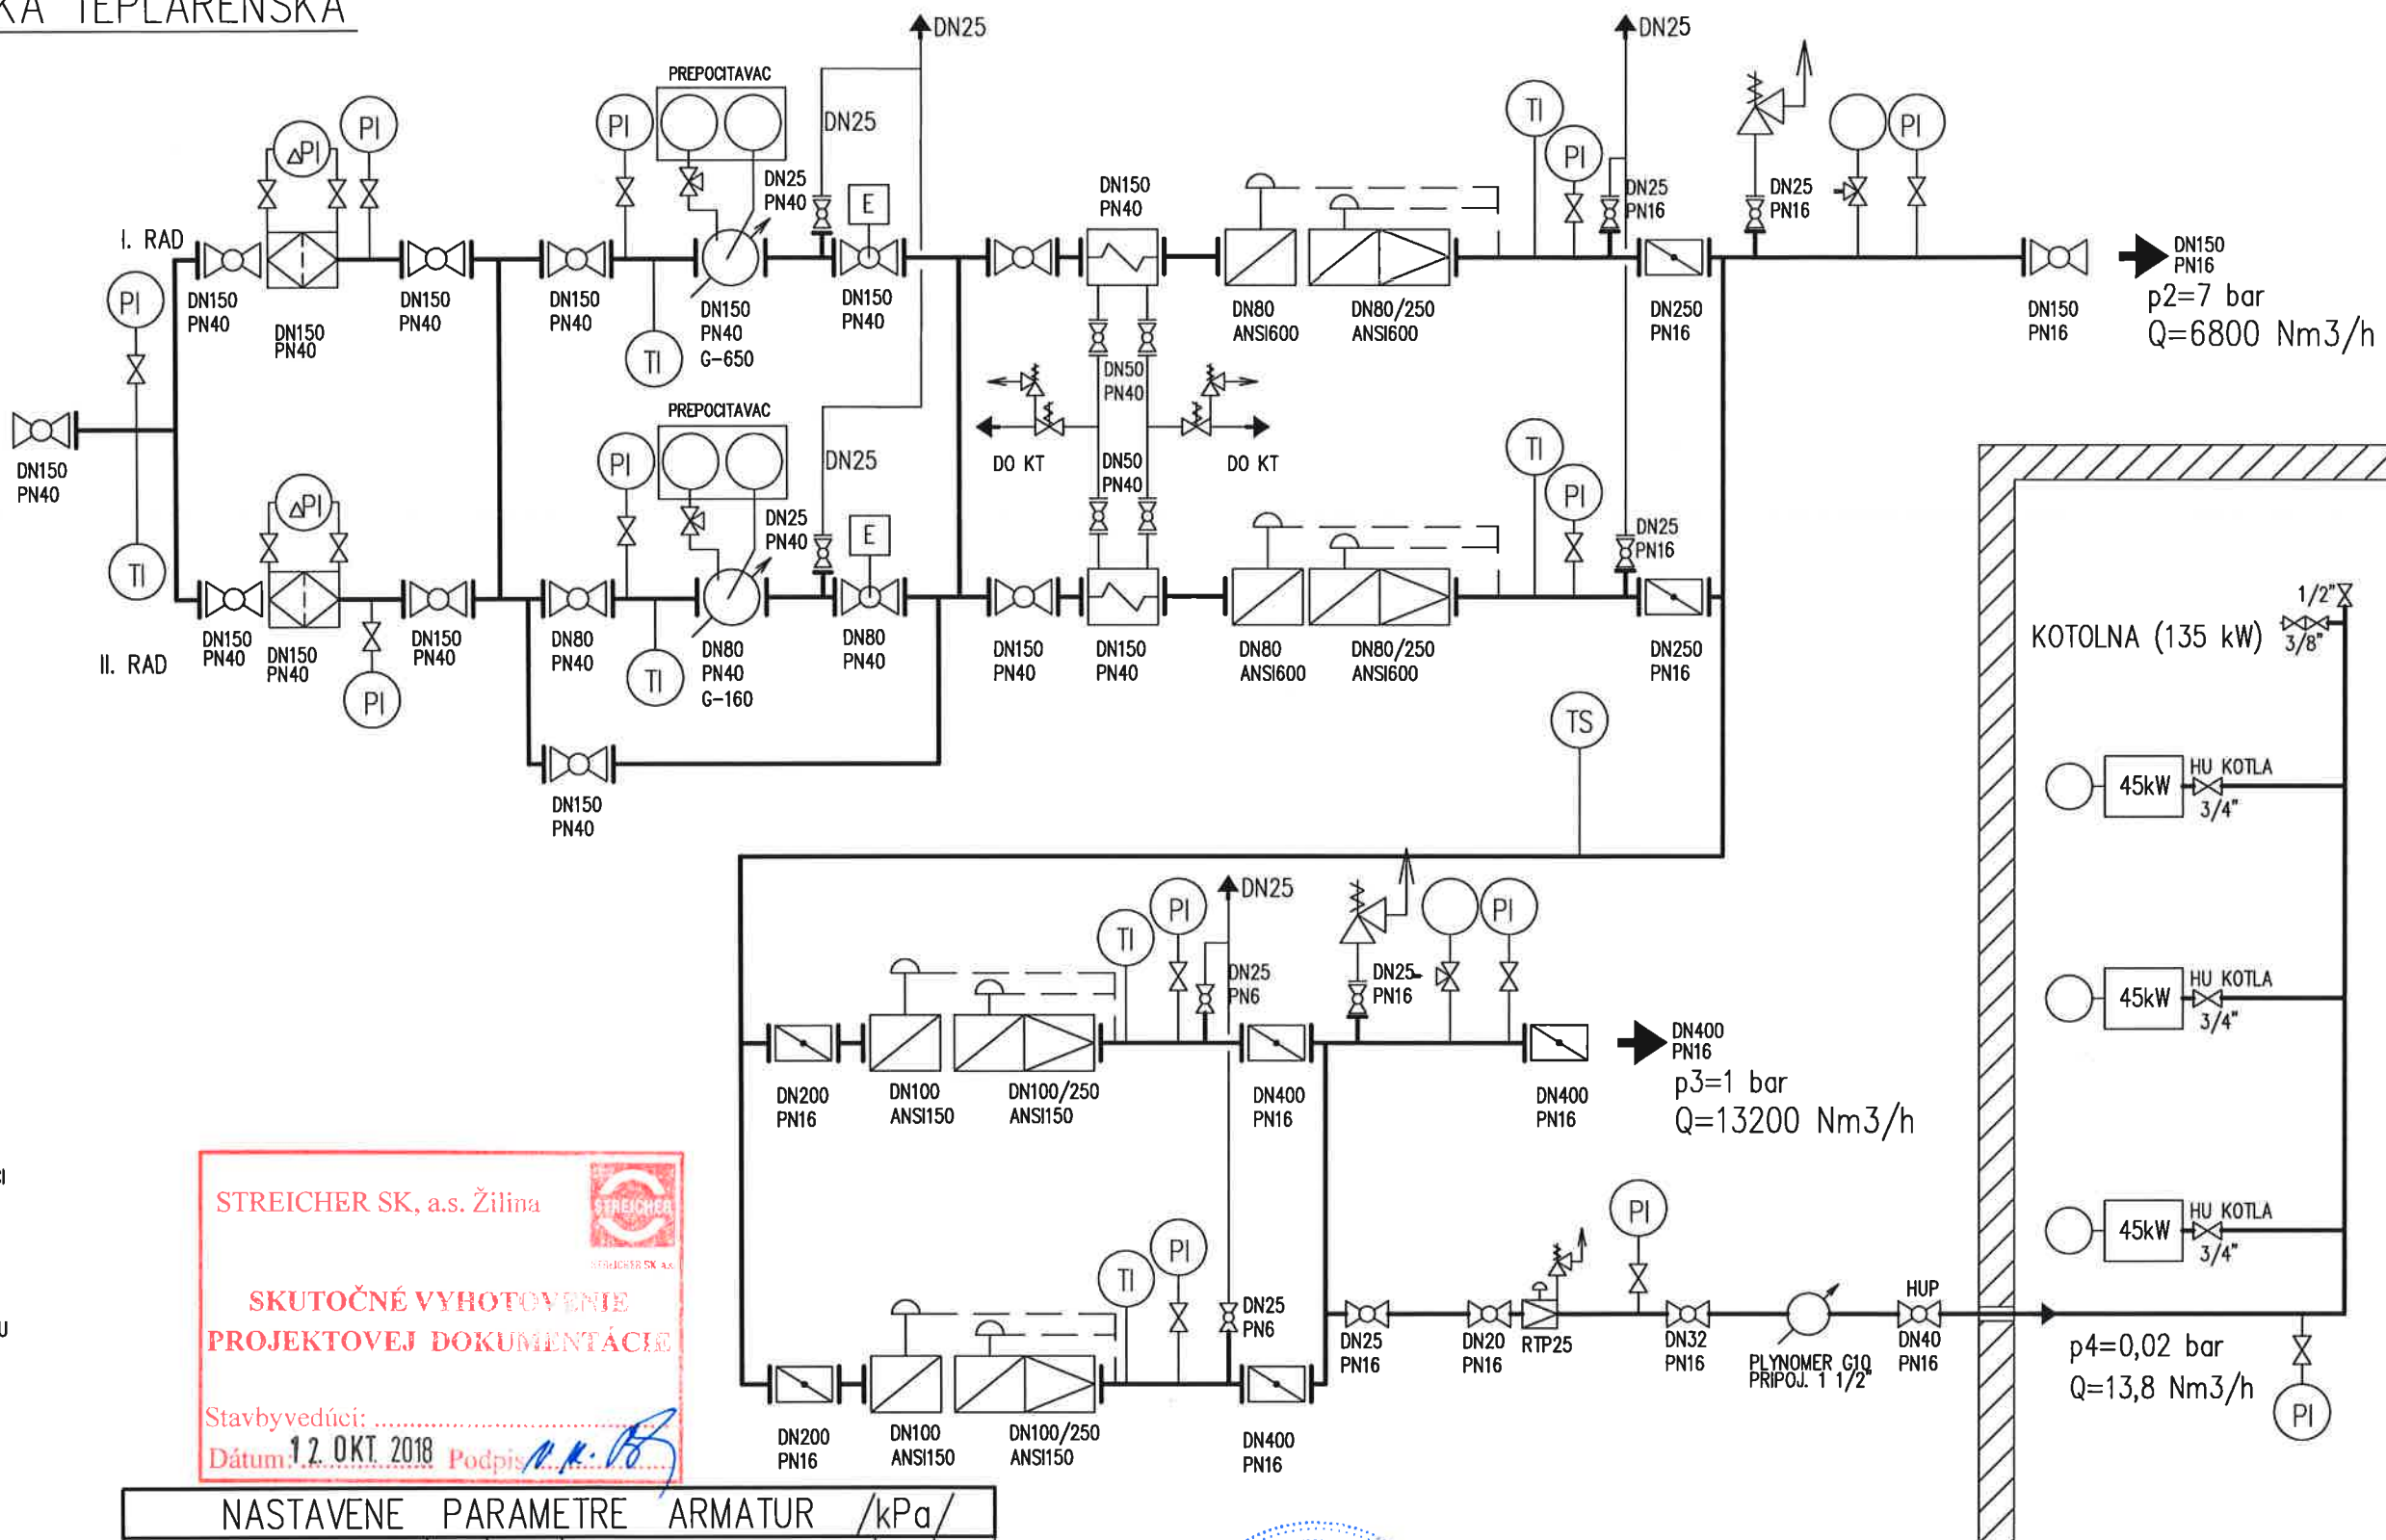

STREICHER SK, a.s. Žilina

SKUTOČNÉ VYHOTOVENIE
PROJEKTOVEJ DOKUMENTÁCIE

Stavbyvedúci:

Dátum: 12. OKT 2018

Podpis: *[Signature]*

TABULKA HODNOT		
PRACOVNA LATKA	ZEMNY PLYN	
MENOVITY VYKON	20000 Nm ³ /h	
MENOVITA VSTUP VTL	DN 150	
MENOVITA SVETLOST	VYSTUP VTL, STL	
MENOVITA VSTUP	PN 40	
PRETLAK VYSTUP VTL, STL	PN 16, PN 16	
VSTUPNY MAXIMALNY PRETLAK	2,3 MPa	
VSTUPNY MINIMALNY PRETLAK	1,6 MPa	
VYSTUPNY PRETLAK VTL, STL	0,7 a 0,1 MPa	
MAXIMALNY PRIKON EL. ENERGIE	6,5 kW	
VYKON KOTOLNE	135 kW	

NASTAVENE PARAMETRE ARMATUR /kPa/				
HLAVNE ARMATURY VTL	ARMATURY VTL	STL	I.RAD	II.RAD
REGULATOR VTL			700	680
BEZPECNOSTNY RYCHLOUZAYER	STUPNUTIE		900	950
BEZPECNOSTNY RYCHLOUZAYER	POKLES		550	500
BEZPECNOSTNY RYCHLOUZAYER	STUPNUTIE		900	950
BEZPECNOSTNY RYCHLOUZAYER	POKLES		550	500
KONTROLNY POISTNY VENTIL			850	
HLAVNE ARMATURY NTL	ARMATURY NTL	STL	I.RAD	
REGULATOR NTL			2,1	
BEZPECNOSTNY RYCHLOUZAYER	STUPNUTIE		4,0	
BEZPECNOSTNY RYCHLOUZAYER	POKLES		1,0	
KONTROLNY POISTNY VENTIL			3,5	
NASTAVENE PARAMETRE ARMATUR U.K.				
REGULATOR STL			100	90
BEZPECNOSTNY RYCHLOUZAYER	STUPNUTIE		140	150
BEZPECNOSTNY RYCHLOUZAYER	POKLES		50	40
BEZPECNOSTNY RYCHLOUZAYER	STUPNUTIE		140	150
BEZPECNOSTNY RYCHLOUZAYER	POKLES		50	40
KONTROLNY POISTNY VENTIL			130	

INDEX	ZMENA	DATUM	PODPIS	STREICHER	STREICHER SK, a.s.	010 01 ŽILINA, Hruštiny 602 Konštrukcia Žilina
VYPR. Ing. Baránek						
PRESK. Ing. Baránek						
SCHVALIL Ing. Osadský		08/2018				
NAZOV RS MARTINSKA TEPLARENSKA RS 20000, PN40, DN150/150, 400 - 2/M/2/K/B				18-RS-101542/PS-01		
SCHEMA TECHNOLOGIE RS				Listov		
				List		