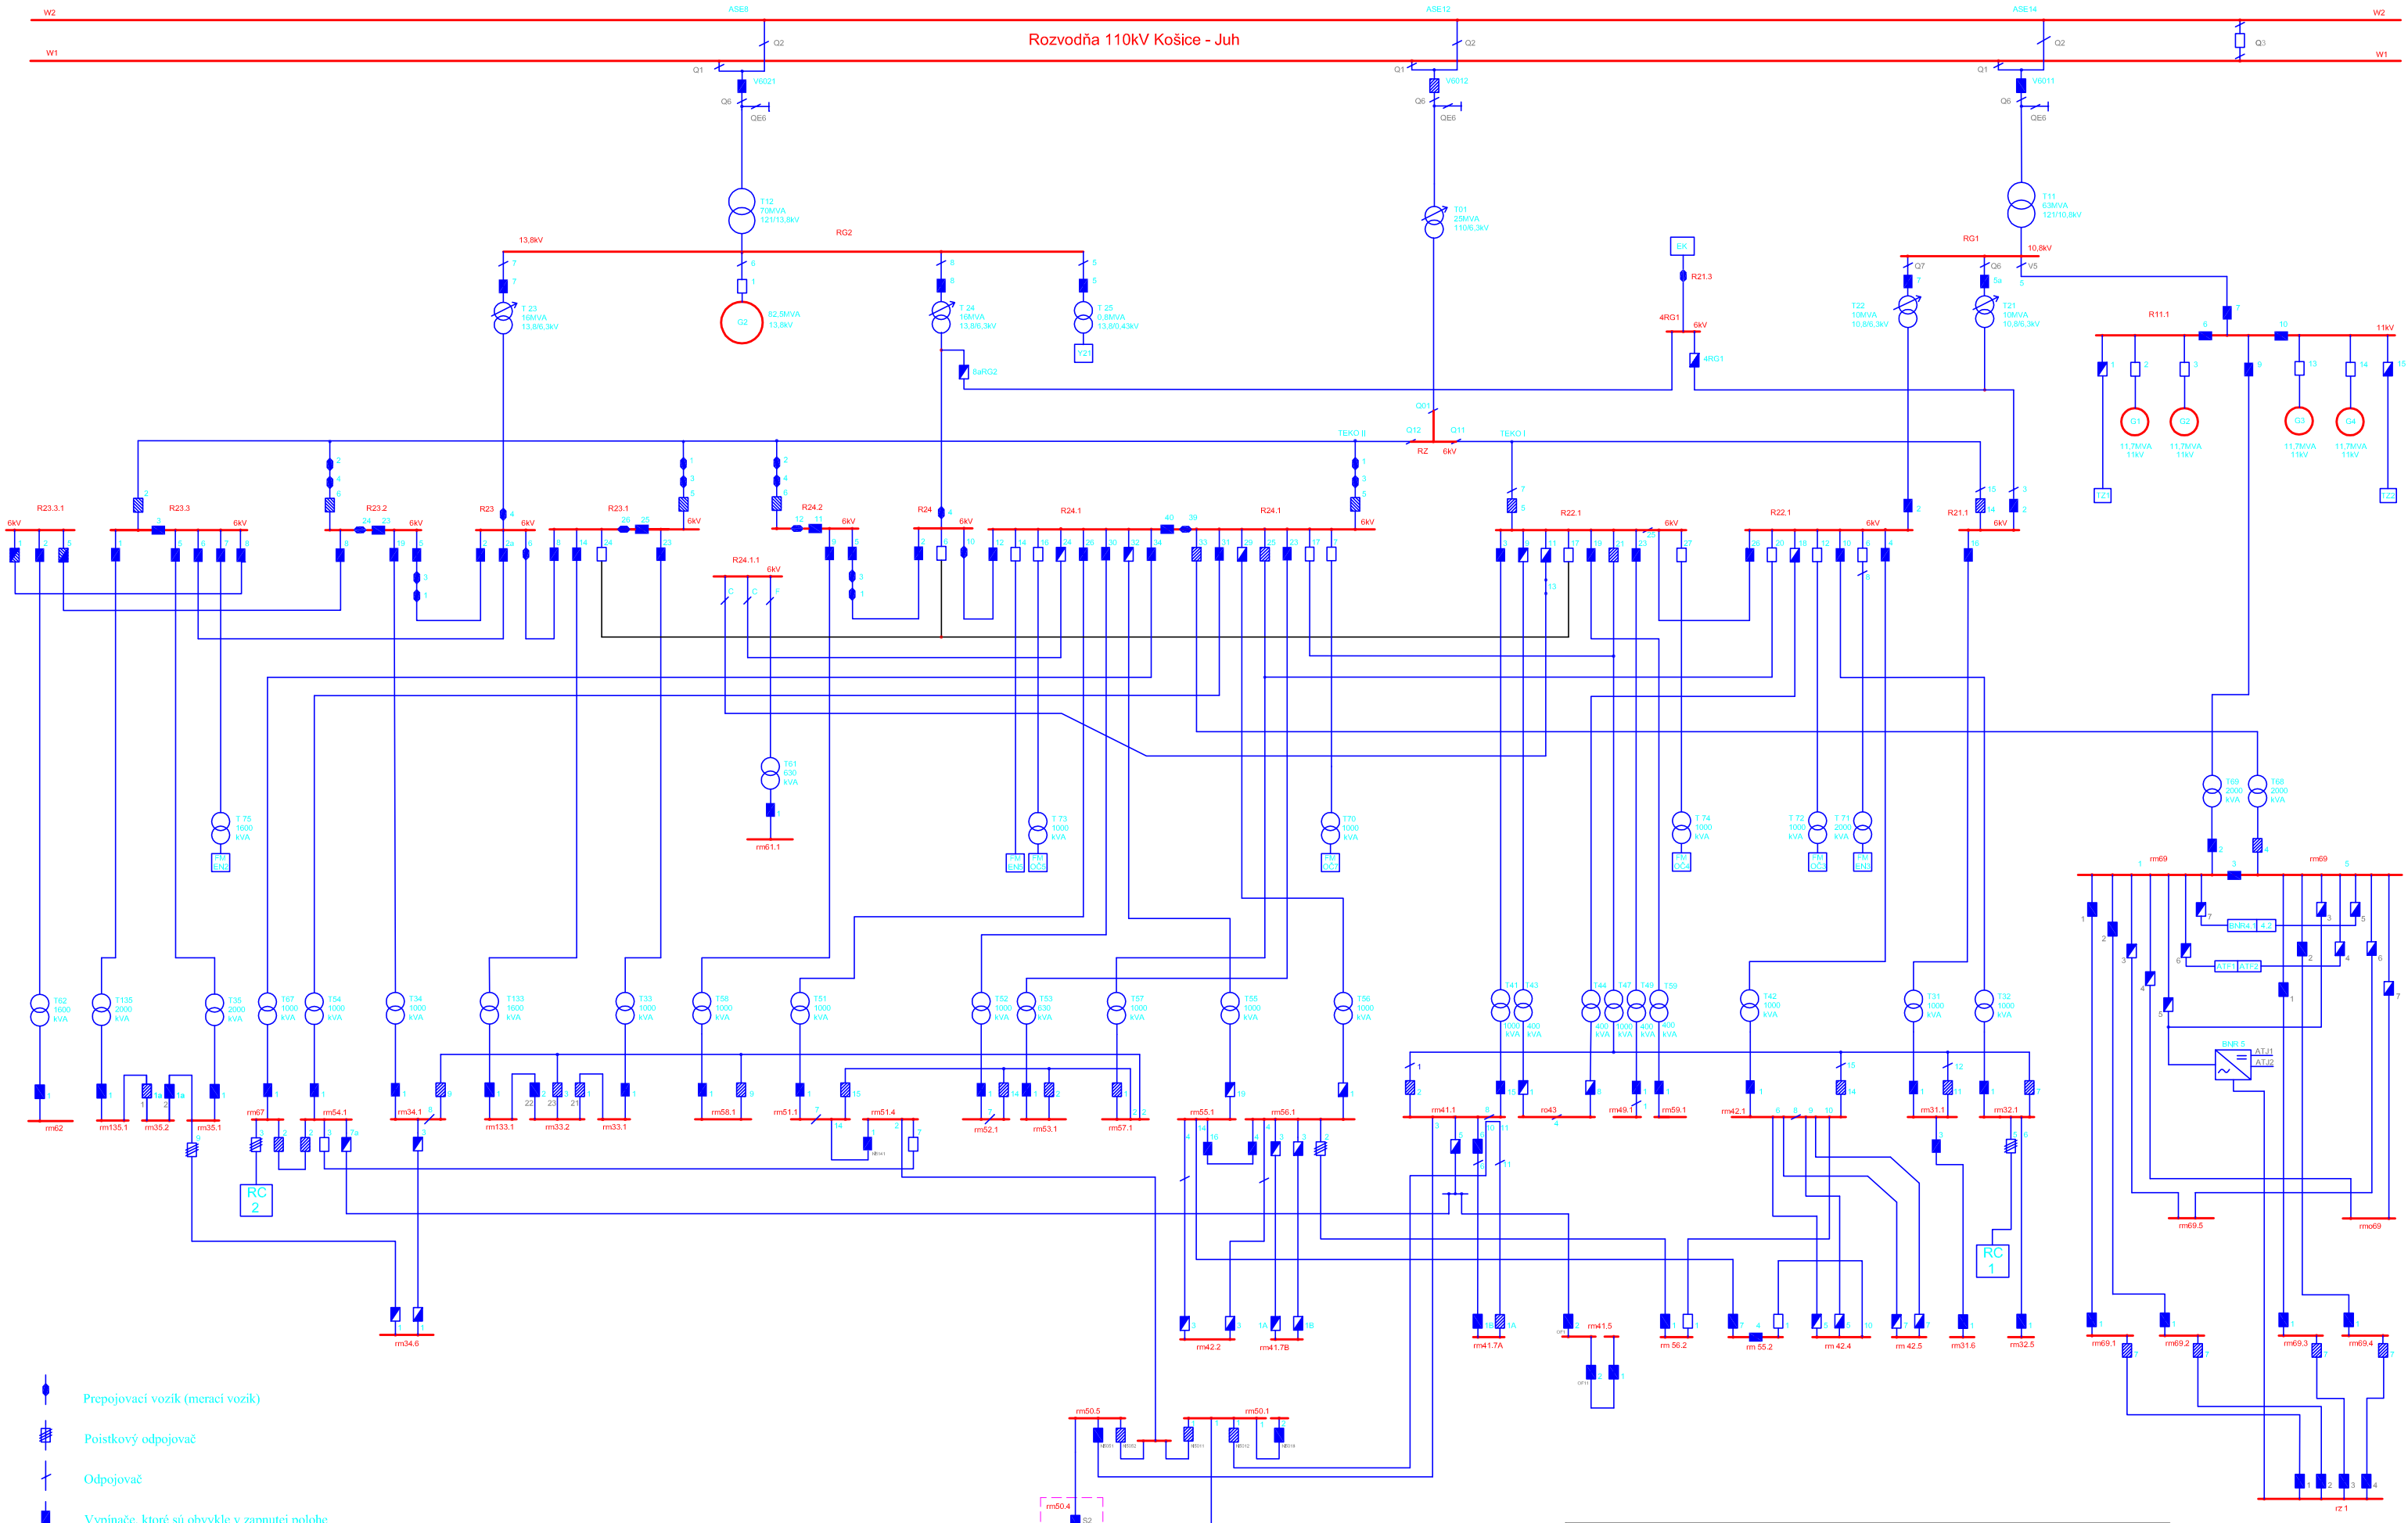

TEPLÁREŇ KOŠICE, a.s.				
Vypracoval: Vrabeľ Z.	Kreslil: Vrabeľ.Z	Schválil: Ing. Lukáč	Dátum: 20.11.2019	Počet form. A3
Teko	Názov: Principiálna schéma vlastnej spotreby		Č. výkresu: 20191120/E	Mierka