


**PLOCHA HRÁDZOVÉHO
SYSTÉMU : 19 650 m²**

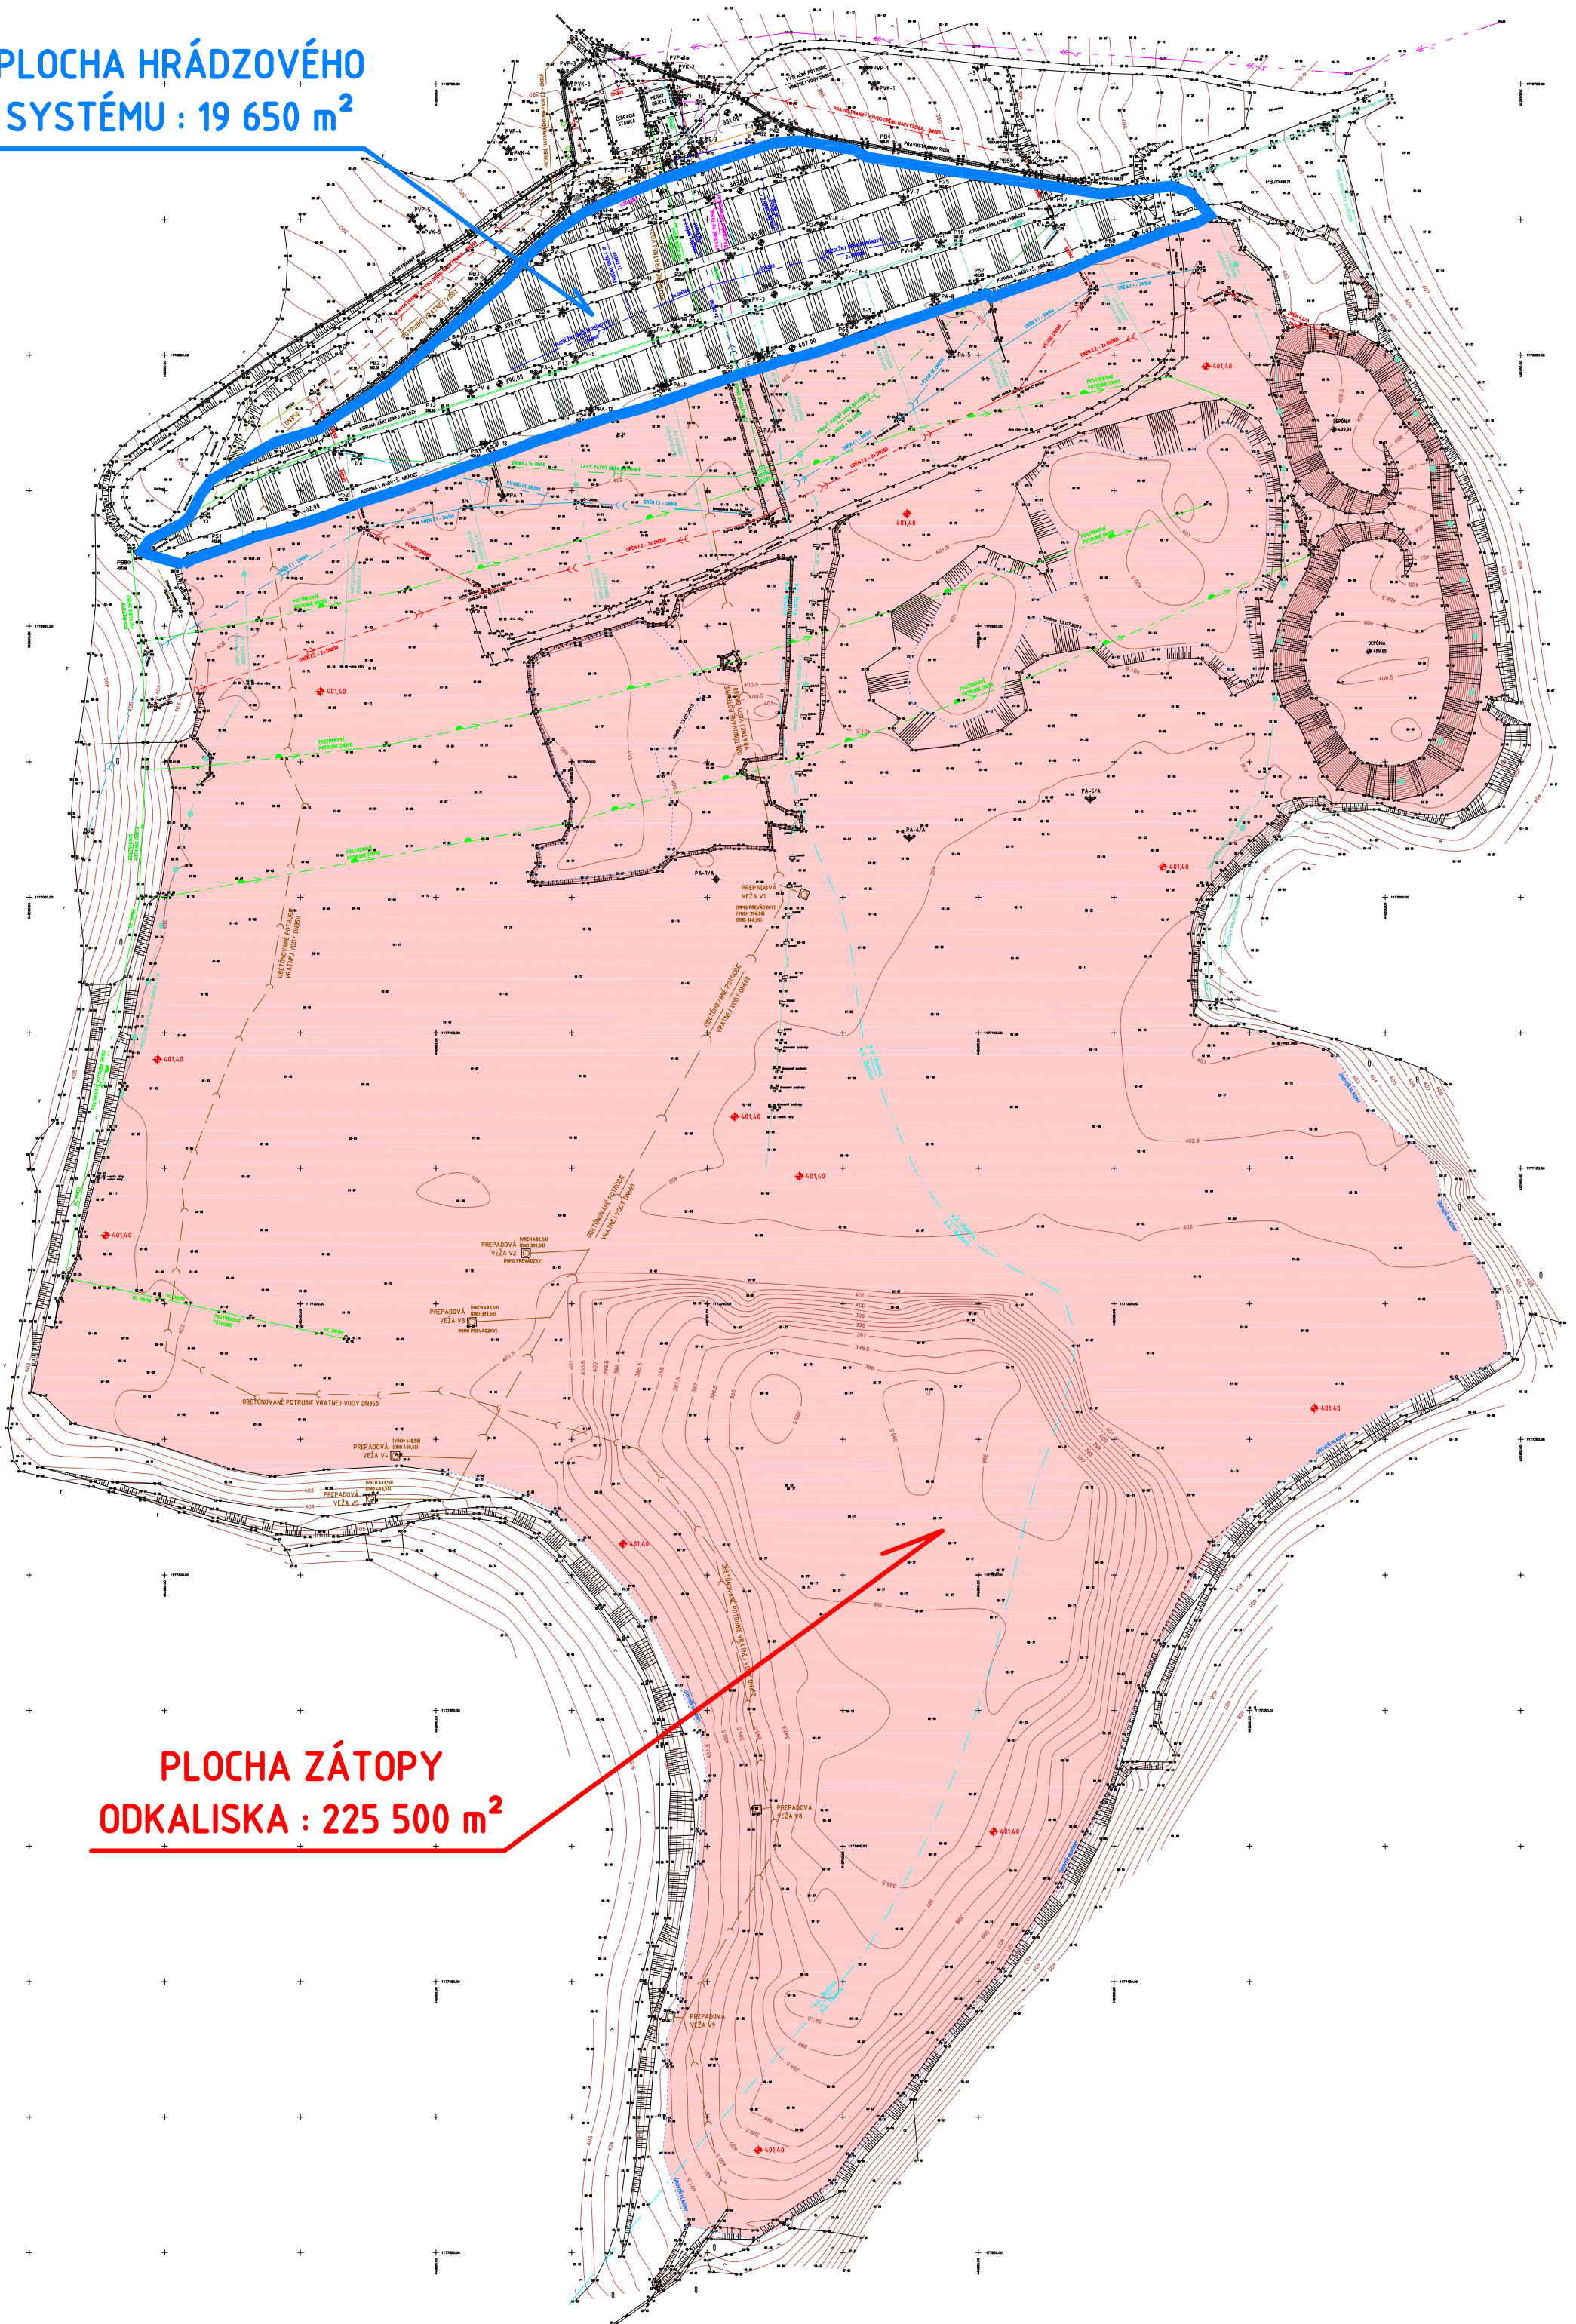

**PLOCHA ZÁTOPY
ODKALISKA : 225 500 m²**