


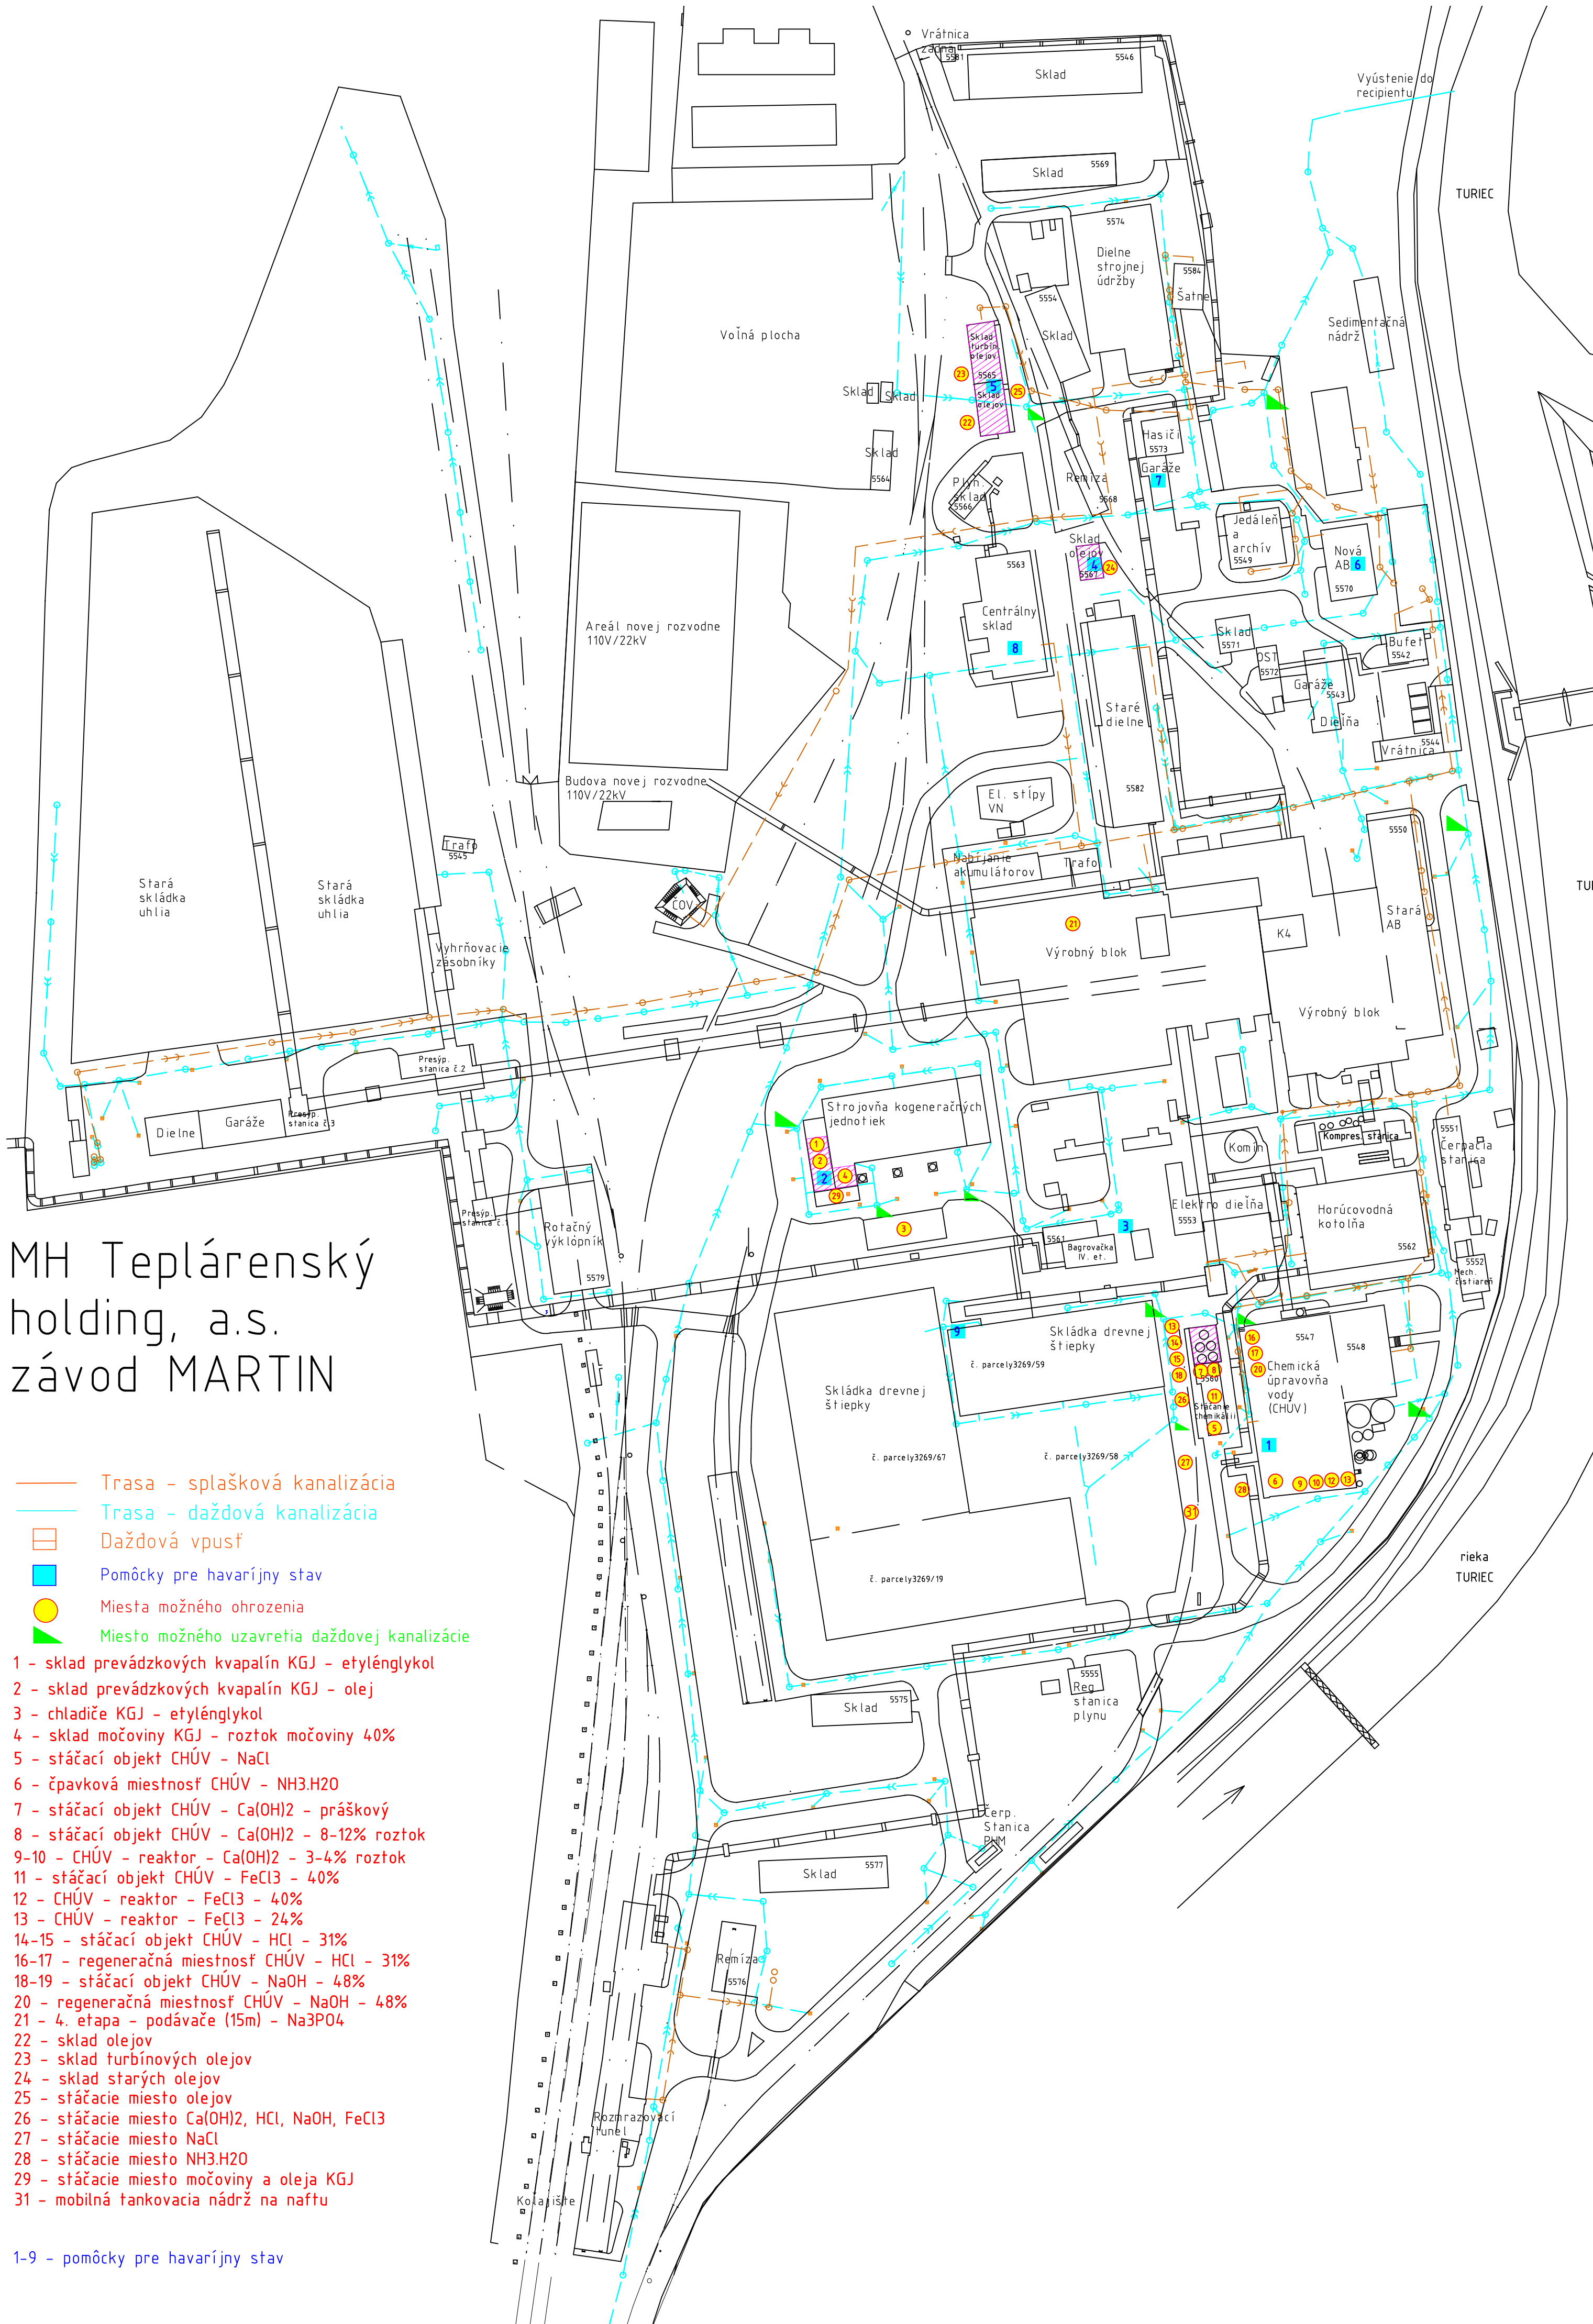

MH Teplárenský holding, a.s. závod MARTIN

- Trasa - splašková kanalizácia
- Trasa - dažďová kanalizácia
- Dažďová vpusť
- Pomôcky pre havarijný stav
- Miesta možného ohrozenia
- Miesto možného uzavretia dažďovej kanalizácie

- 1 - sklad prevádzkových kvapalín KGJ - etylénglykol
- 2 - sklad prevádzkových kvapalín KGJ - olej
- 3 - chladiče KGJ - etylénglykol
- 4 - sklad močoviny KGJ - roztok močoviny 40%
- 5 - stáčací objekt CHÚV - NaCl
- 6 - čpavková miestnosť CHÚV - NH3.H2O
- 7 - stáčací objekt CHÚV - Ca(OH)2 - práškový
- 8 - stáčací objekt CHÚV - Ca(OH)2 - 8-12% roztok
- 9-10 - CHÚV - reaktor - Ca(OH)2 - 3-4% roztok
- 11 - stáčací objekt CHÚV - FeCl3 - 40%
- 12 - CHÚV - reaktor - FeCl3 - 40%
- 13 - CHÚV - reaktor - FeCl3 - 24%
- 14-15 - stáčací objekt CHÚV - HCl - 31%
- 16-17 - regeneračná miestnosť CHÚV - HCl - 31%
- 18-19 - stáčací objekt CHÚV - NaOH - 48%
- 20 - regeneračná miestnosť CHÚV - NaOH - 48%
- 21 - 4. etapa - podávače (15m) - Na3PO4
- 22 - sklad olejov
- 23 - sklad turbínových olejov
- 24 - sklad starých olejov
- 25 - stáčacie miesto olejov
- 26 - stáčacie miesto Ca(OH)2, HCl, NaOH, FeCl3
- 27 - stáčacie miesto NaCl
- 28 - stáčacie miesto NH3.H2O
- 29 - stáčacie miesto močoviny a oleja KGJ
- 31 - mobilná tankovacia nádrž na naftu

1-9 - pomôcky pre havarijný stav